


Huse på landsiden af Strandvejen i mere end 1 plan

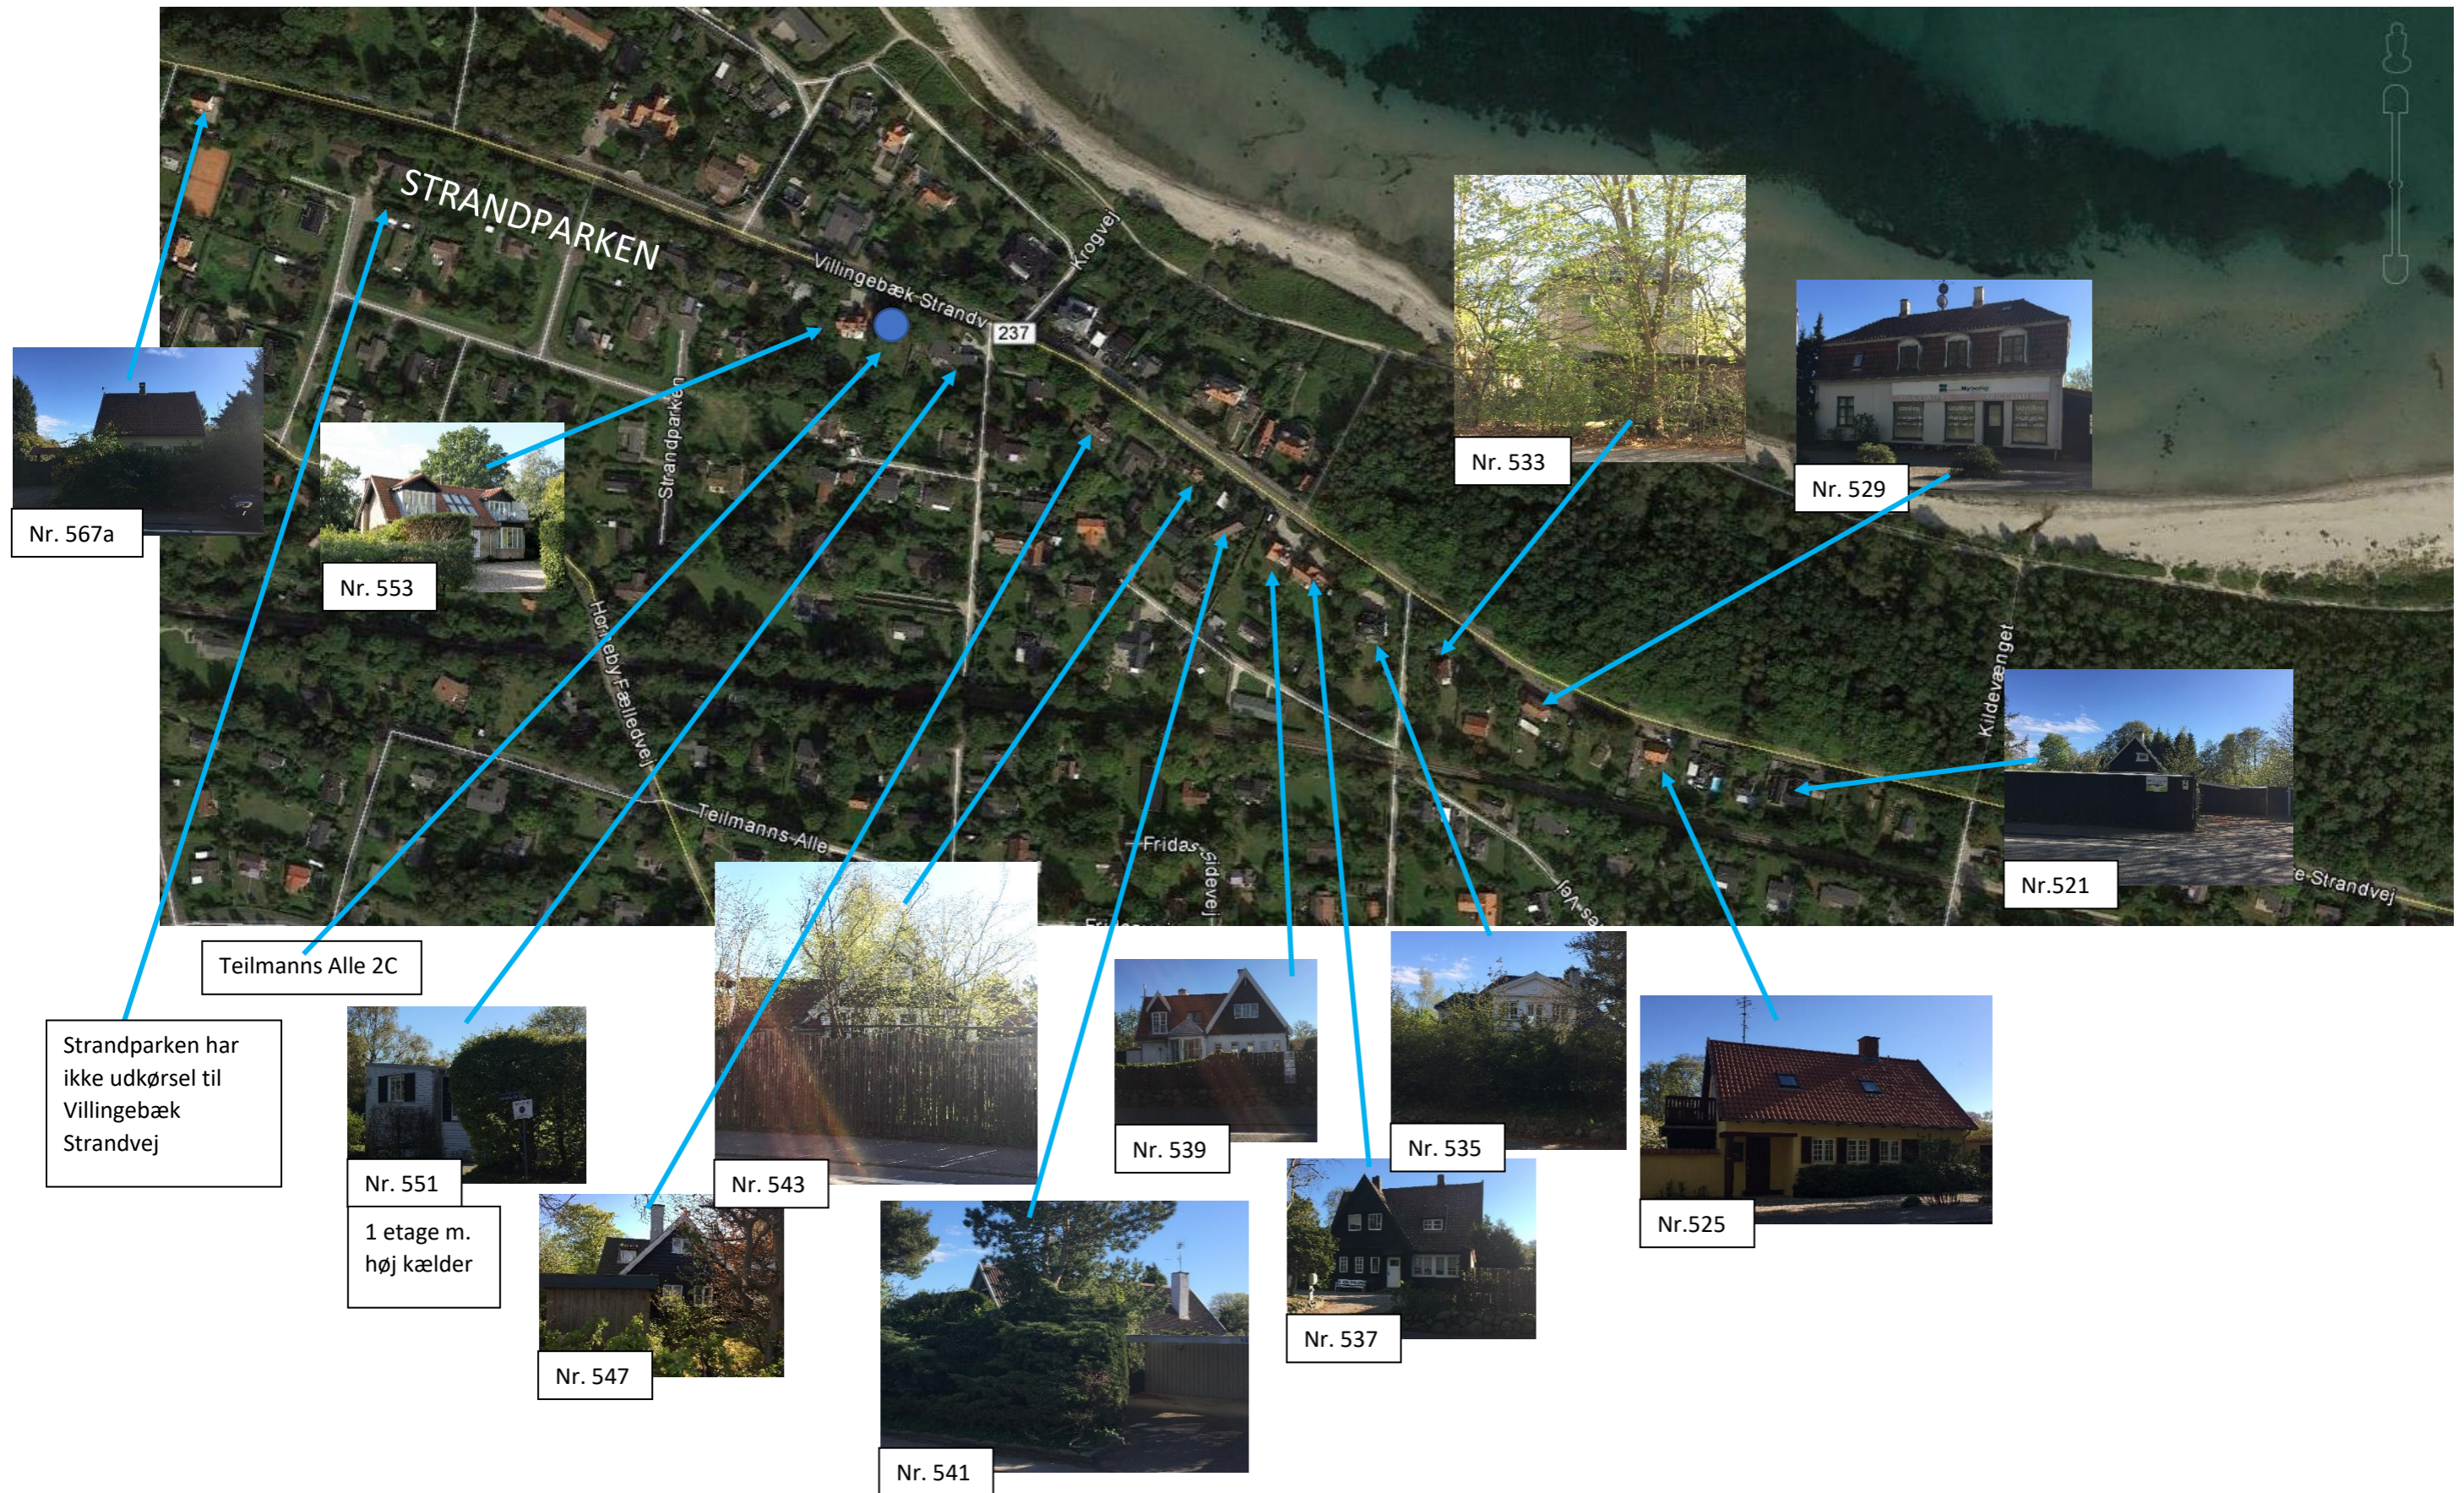

Nr. 567a

Nr. 553

Nr. 533

Nr. 529

Nr. 521

Teilmanns Alle 2C

Strandparken har ikke udkørsel til Villingebæk Strandvej

Nr. 551

1 etage m. høj kælder

Nr. 543

Nr. 539

Nr. 535

Nr. 525

Nr. 547

Nr. 541

Nr. 537