


D
C
B
A
REV.
DATO

17.03 TÅRNUGLEVEJ
GEORGENSEN
PLAN
MÅLESTOK A3 - 1:100
DATO 16.05.2017

TÅRNUGLEVEJ 3, 3210 VEJBY
MATR. NR. 13 FL. VEJBY BY, VEJBY
MYNDIGHEDSTEGNING

101

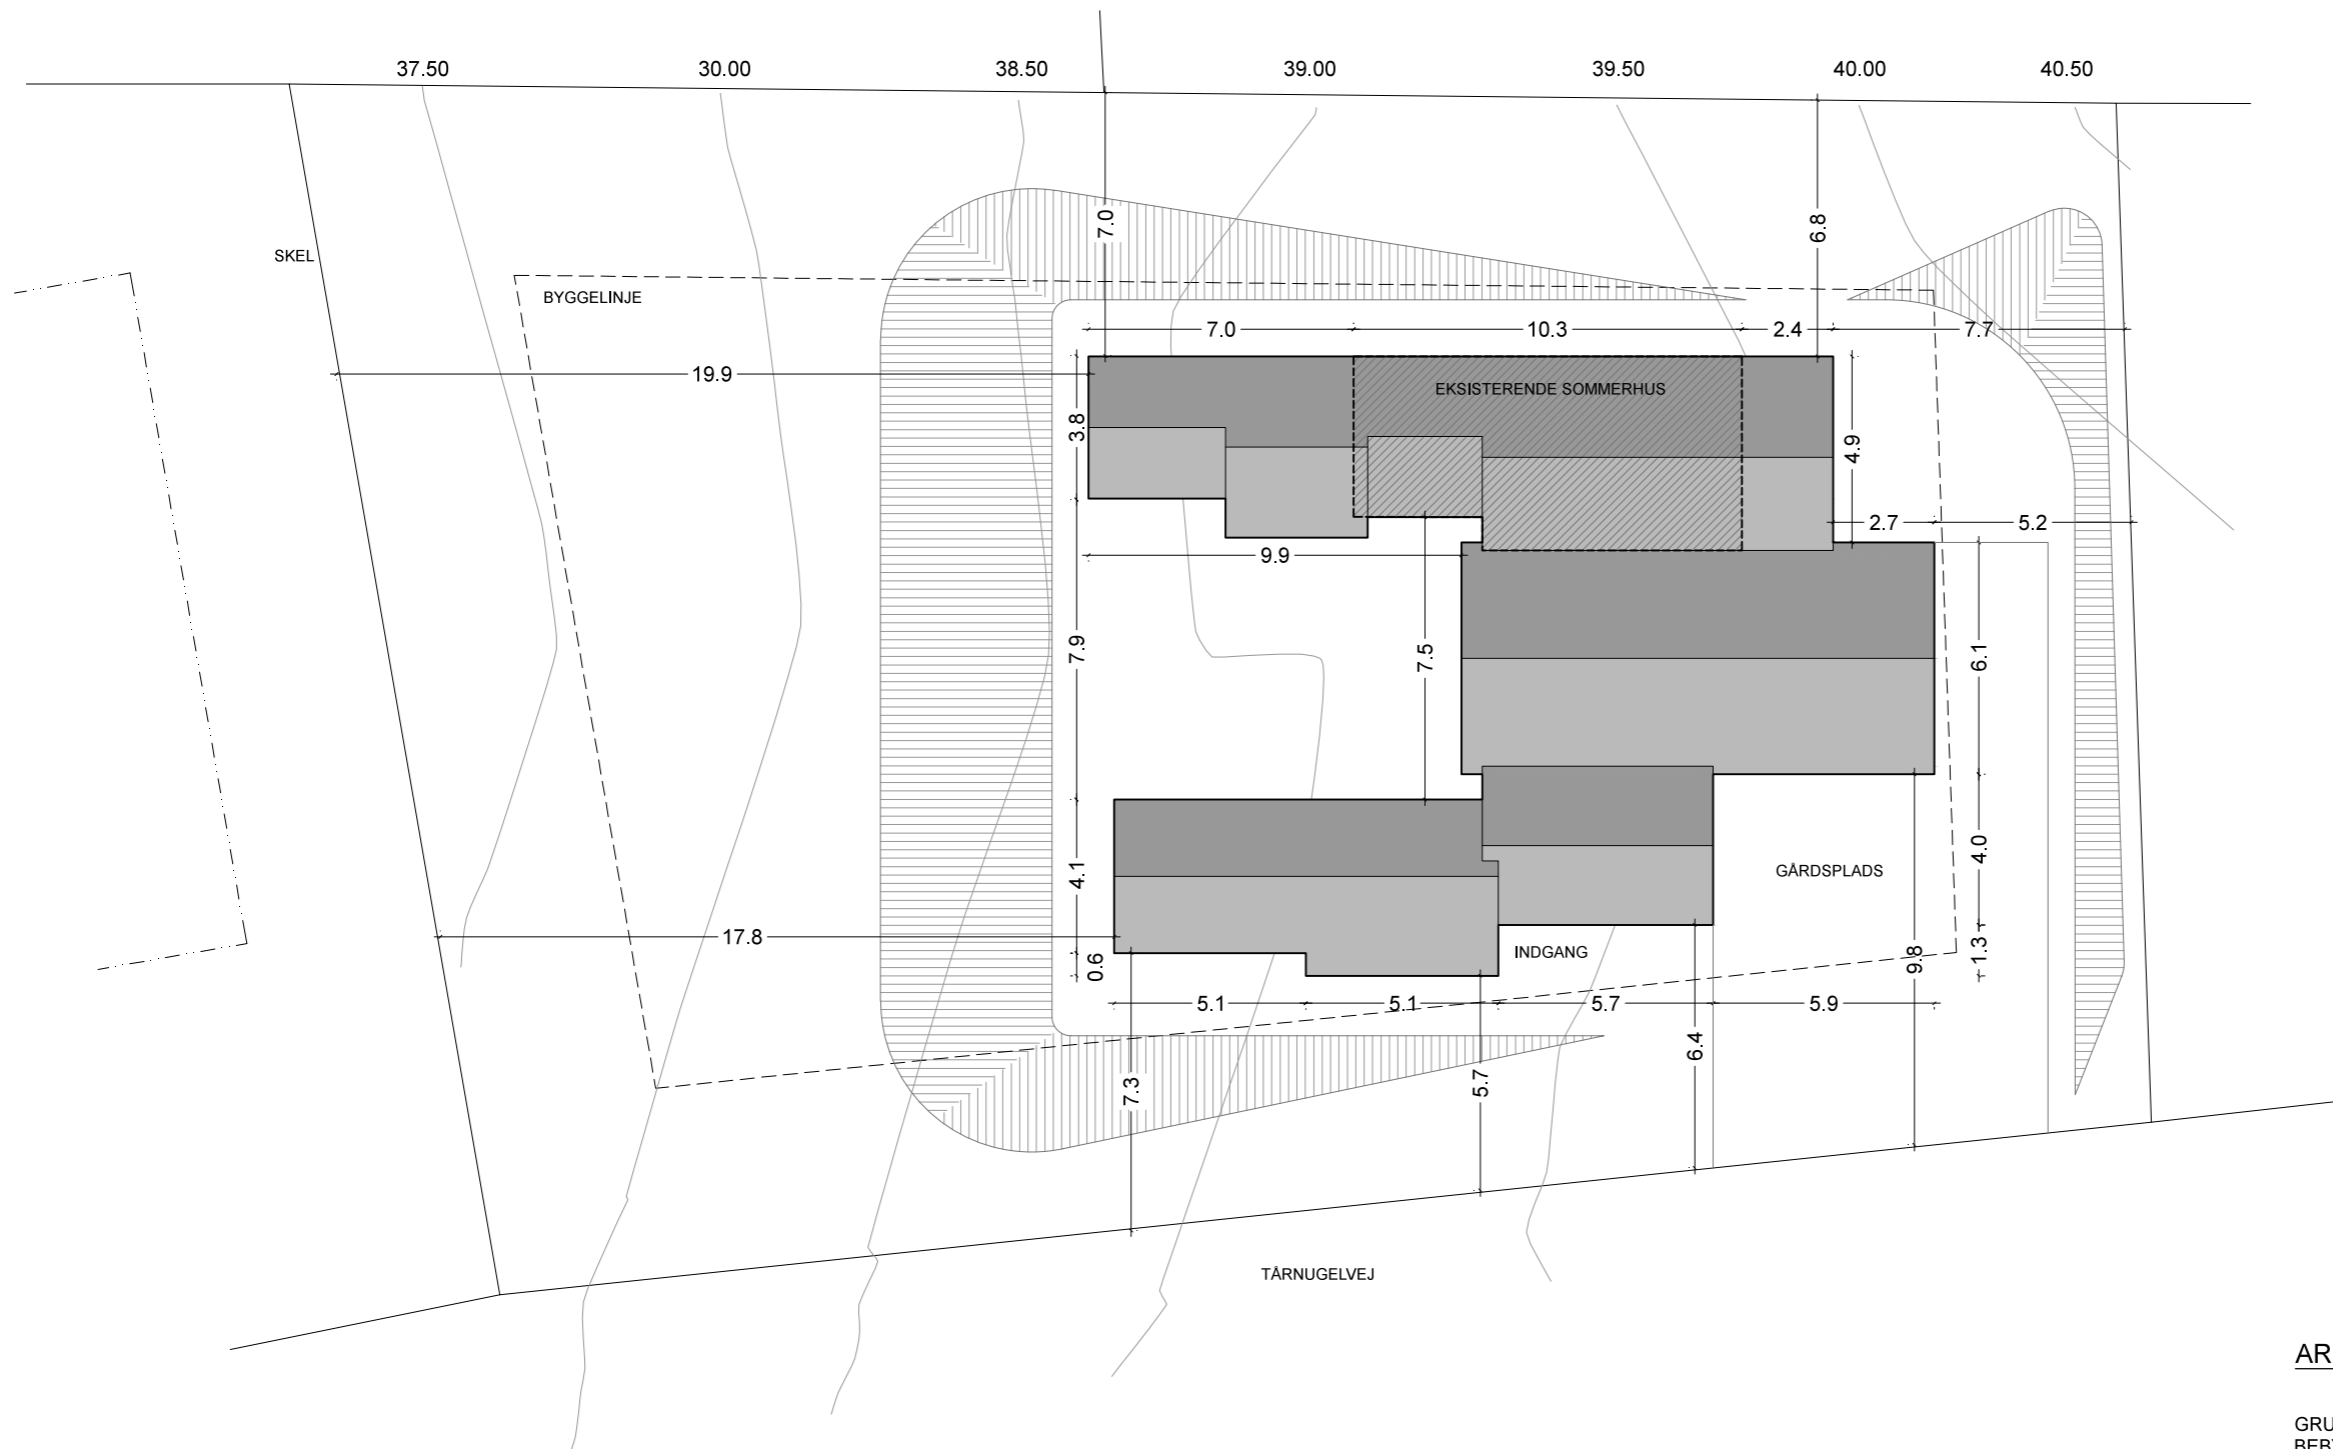

AREALER

GRUNDENS STØRRELSE.....	1330,0 m2
BEBYGGELSEPROCENT MAKS.....	199,5 m2
ETAGEAREAL EKSISTERENDE SOMMERHUS.....	50,0m2
ETAGEAREAL TILBYGNING.....	149,0 m2
GARAGE.....	35,0m2
ETAGEAREAL I ALT.....	234,0 m2
FRADRAG JF. BR15 - B1.1.3.stk 4.....	35,0 m2
ETAGEAREAL I ALT JF. BR15.....	199,0 m2
BEBYGGELSESPROCENT.....	15 %




D
C
B
A NIVEAUPLAN
14.06.2017 DATO
16.05.2017 REV.

17.03 TÅRNUGELVEJ
GEORGEN
SITUATIONSPLAN - AFSTANDER
MÅLESTOK A3 - 1:200
DATO 16.05.2017

TÅRNUGELVEJ 3, 3210 VEJBY
MATR. NR. 13 FL. VEJBY BY, VEJBY
MYNDIGHEDSTEGNING

001 A

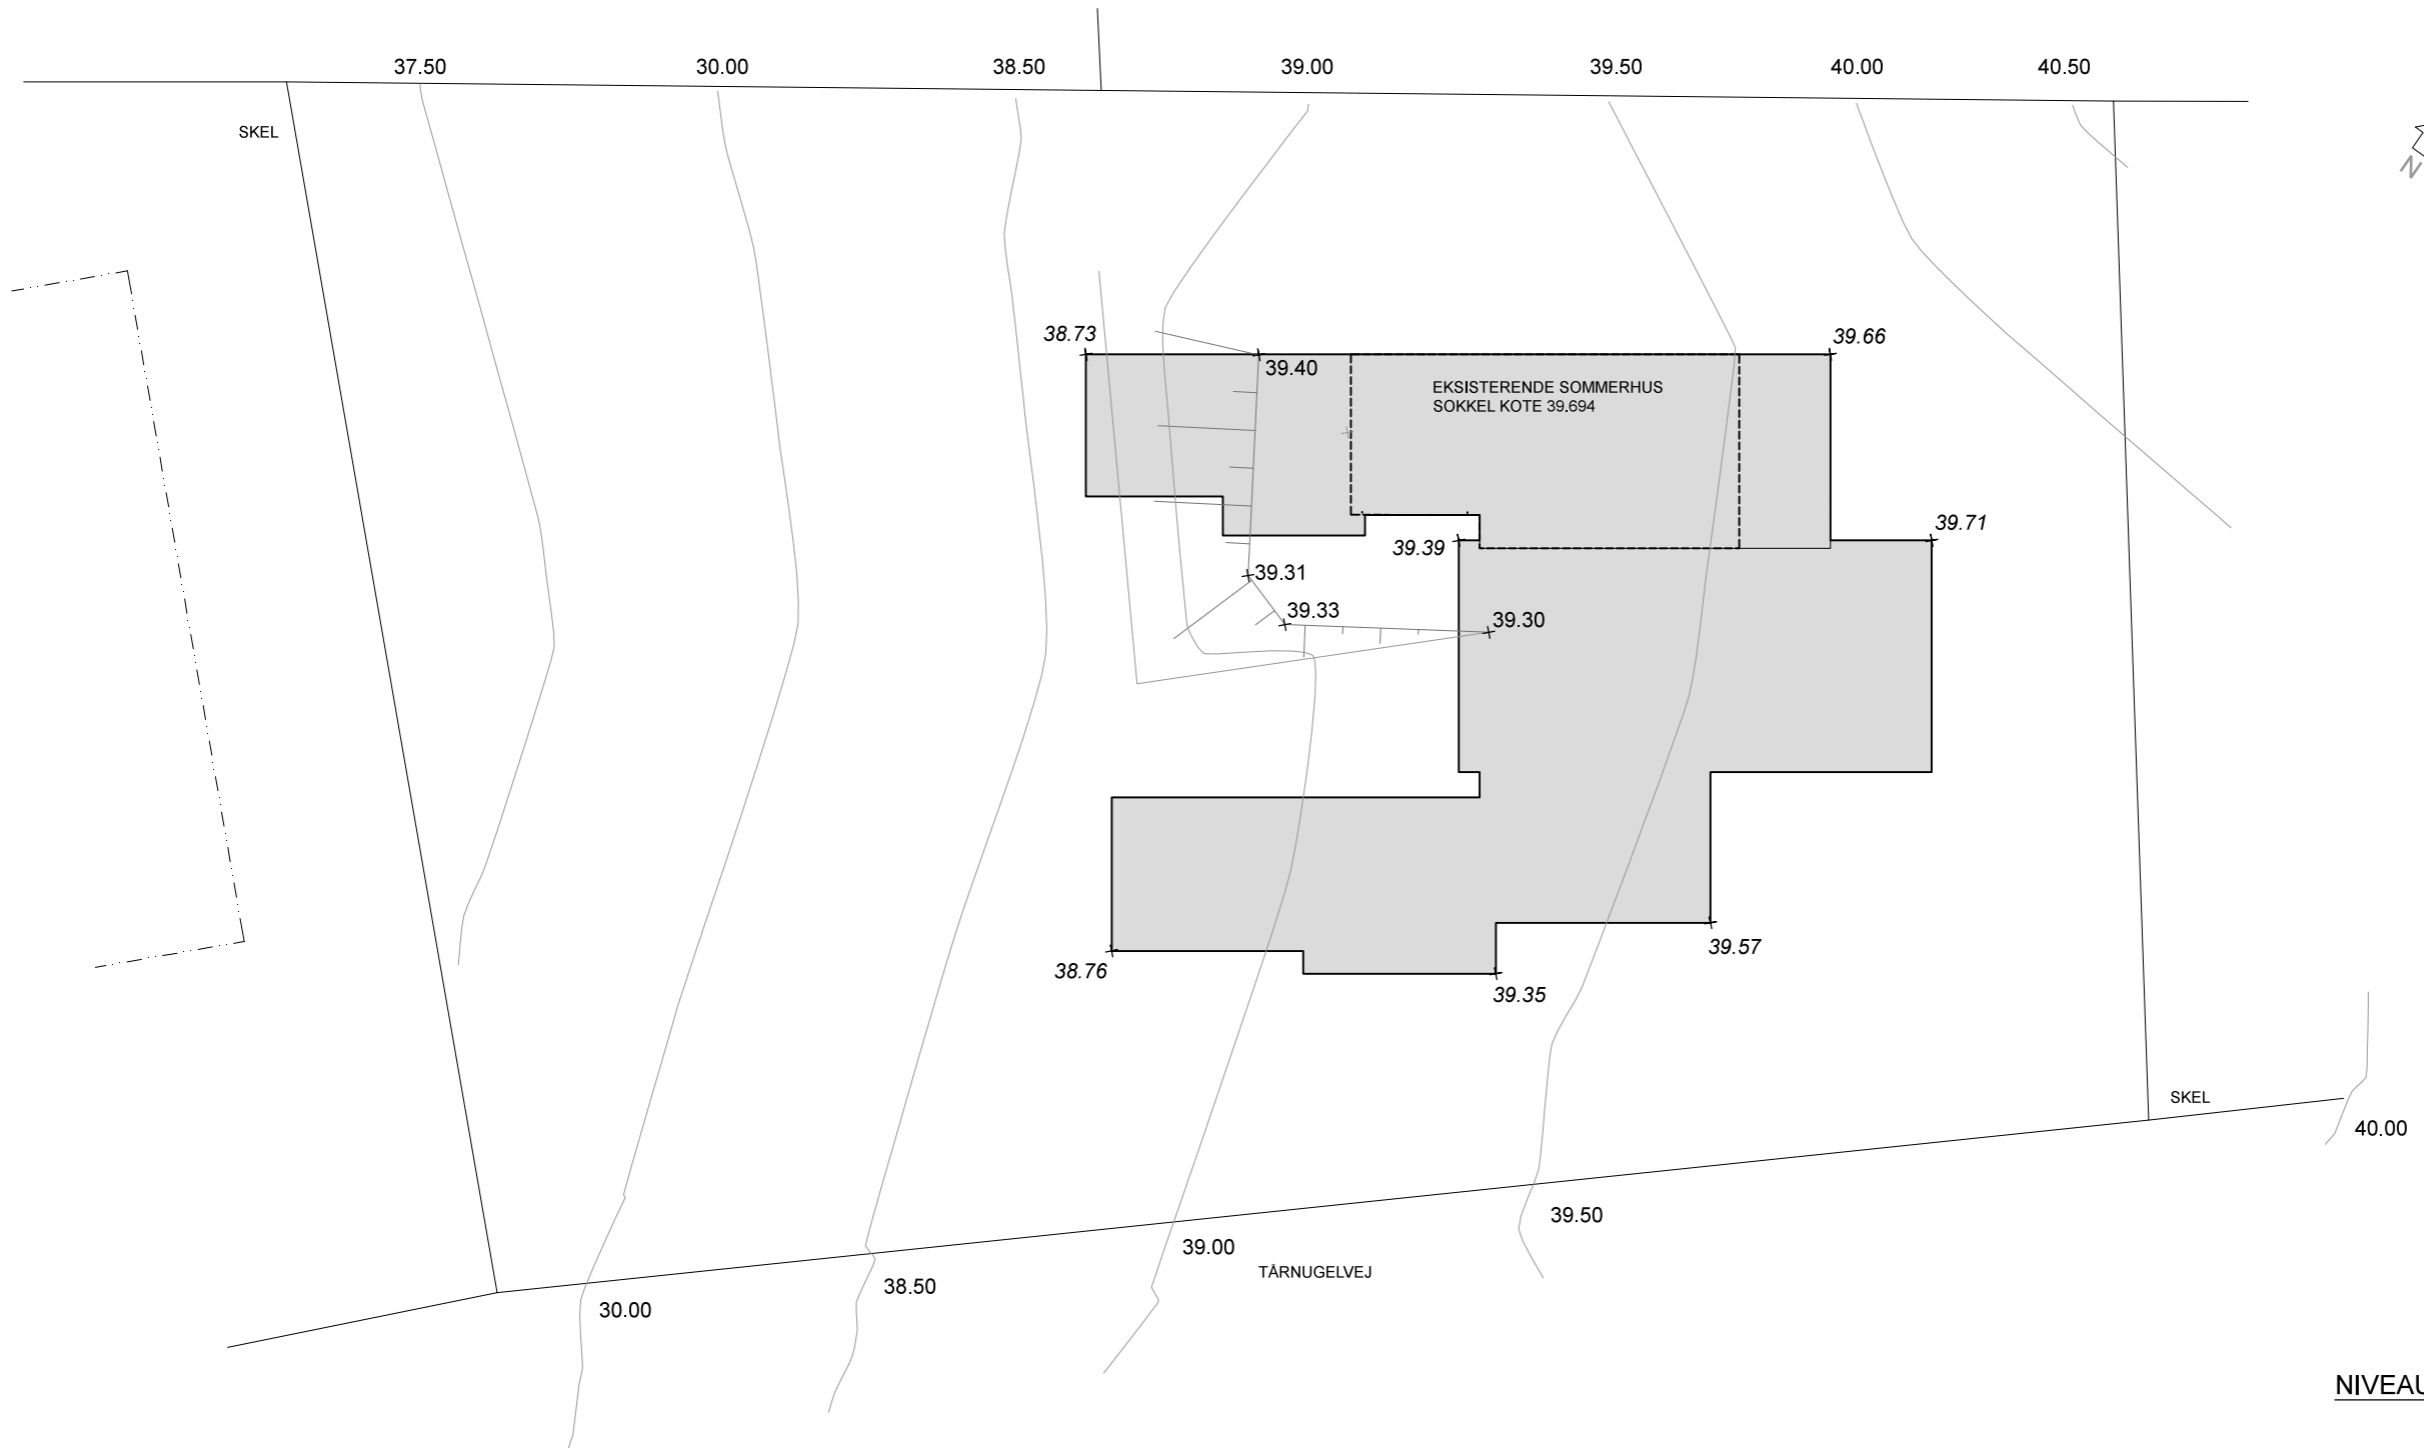

NIVEAUPLAN

FORSLAG TIL NIVEAUPLAN
KOTE 39.40

TERRÆN GENNEMSNIT UNDER HUS
KOTE 39.38





	D
	C
	B
	A
DATO	REV.

17.03 TÅRNUGLEVEJ
GEORGSSEN
NIVEAUPLAN
MÅLESTOK A3 - 1:200
DATO 16.05.2017

TÅRNUGLEVEJ 3, 3210 VEJBY
MATR. NR. 13 FL. VEJBY BY, VEJBY
MYNDIGHEDSTEGNING

002

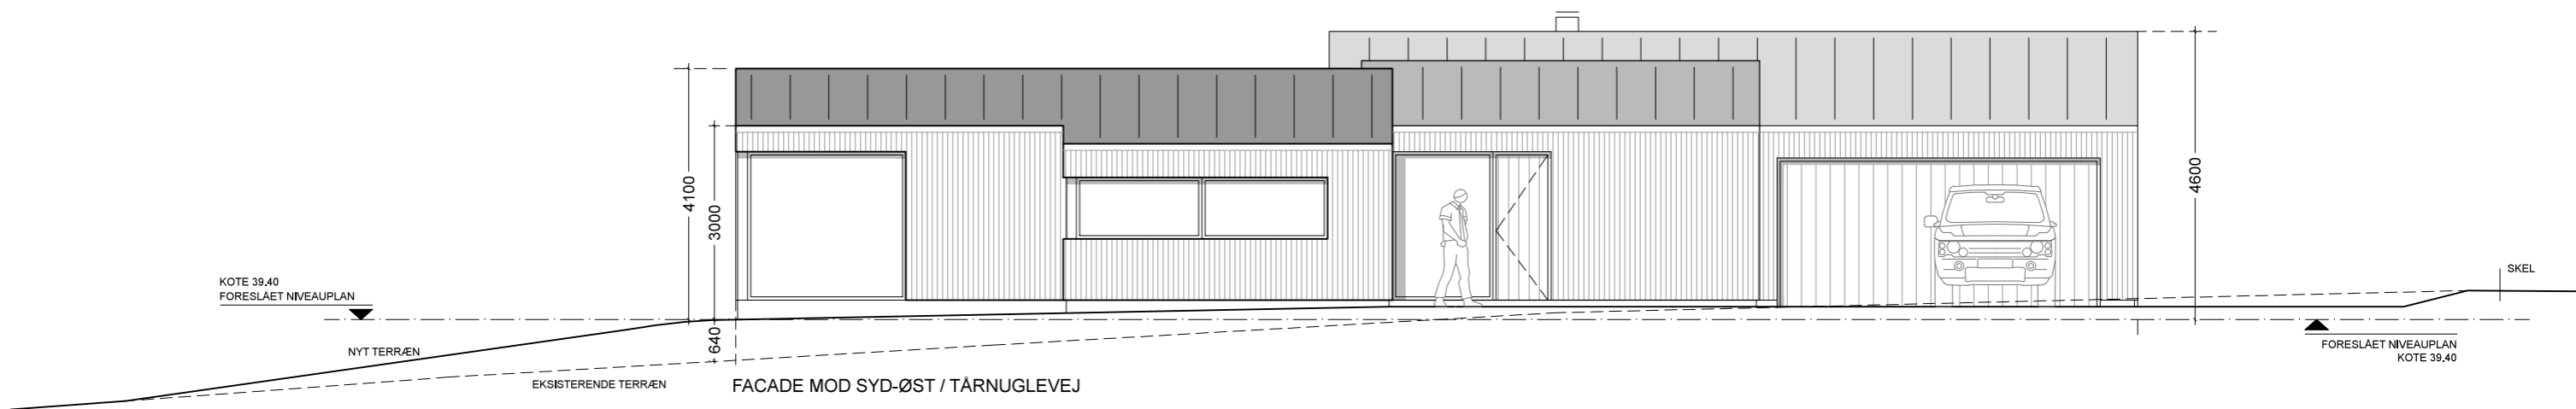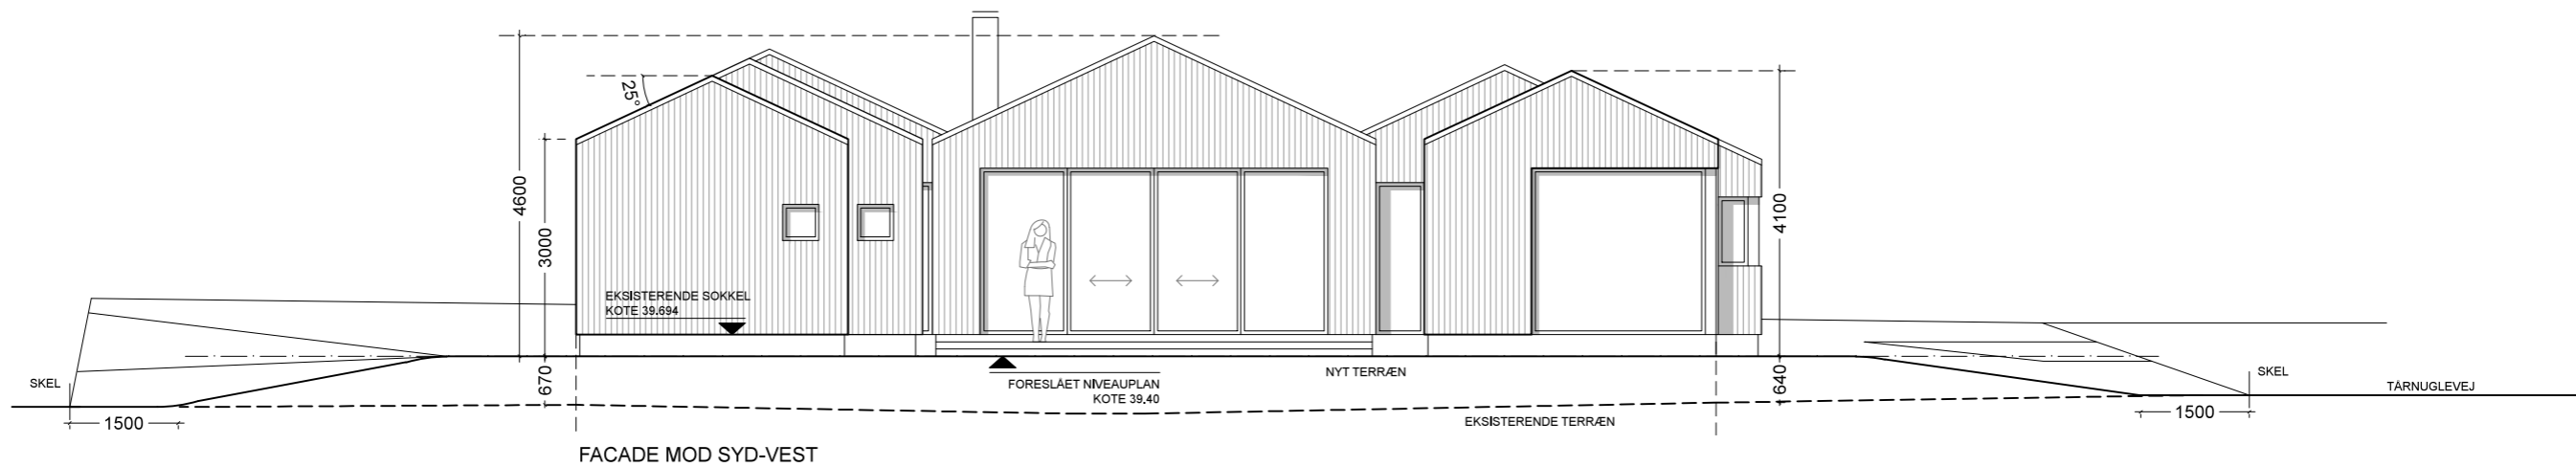


D
C
B
A NIVEAUPLAN
14.06.2017 DATO
16.05.2017 REV.

17.03 TÅRNUGLEVEJ
GEORGSØN
FACADER
MÅLESTOK A3 - 1:100
DATO 16.05.2017

TÅRNUGLEVEJ 3, 3210 VEJBY
MATR. NR. 13 FL. VEJBY BY, VEJBY
MYNDIGHEDSTEGNING
201 A



FACADE MOD NORD-VEST

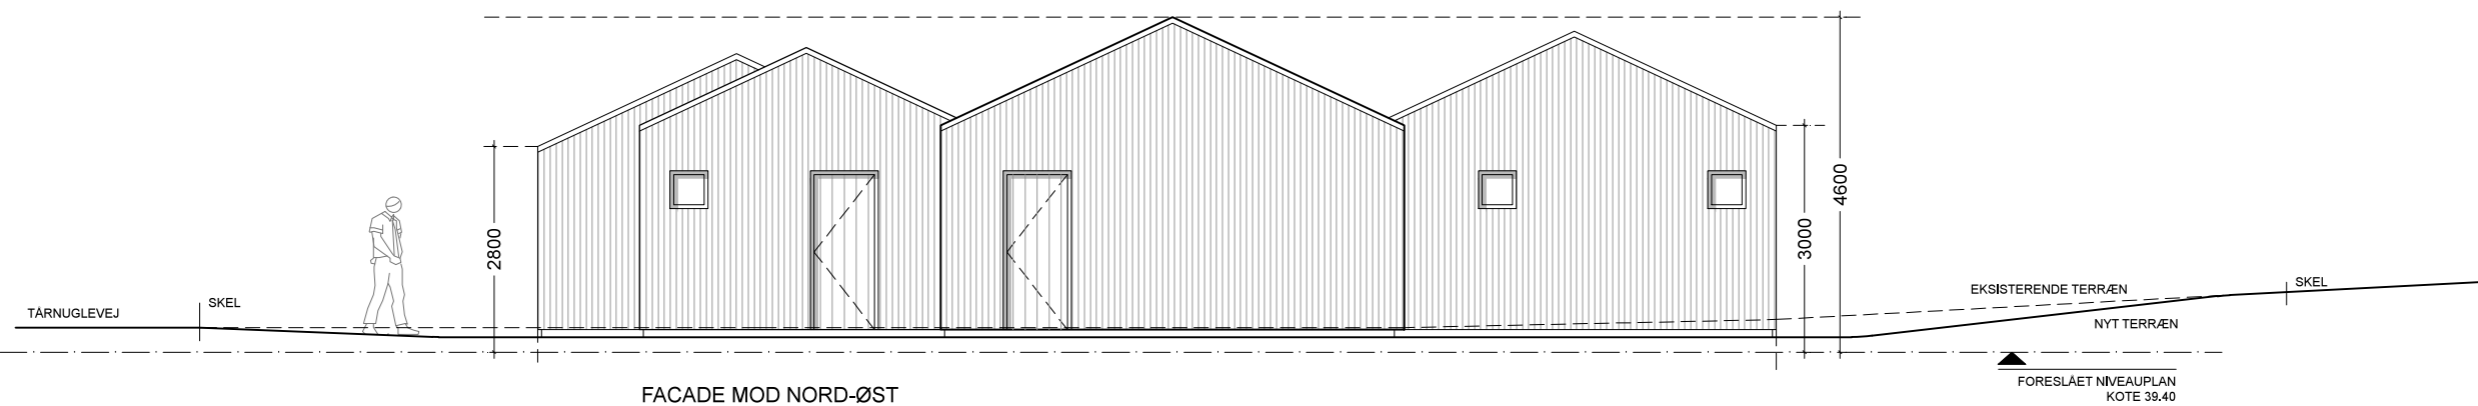

FACADE MOD NORD-ØST



D
C
B
A NIVEAUPLAN
14.06.2017 DATO
16.05.2017 REV.

17.03 TÅRNUGLEVEJ
GEORGSØN
FACADER
MÅLESTOK A3 - 1:100
DATO 16.05.2017

TÅRNUGLEVEJ 3, 3210 VEJBY
MATR. NR. 13 FL. VEJBY BY, VEJBY
MYNDIGHEDSTEGNING
202 A