




EKSISTERENDE FORHOLD

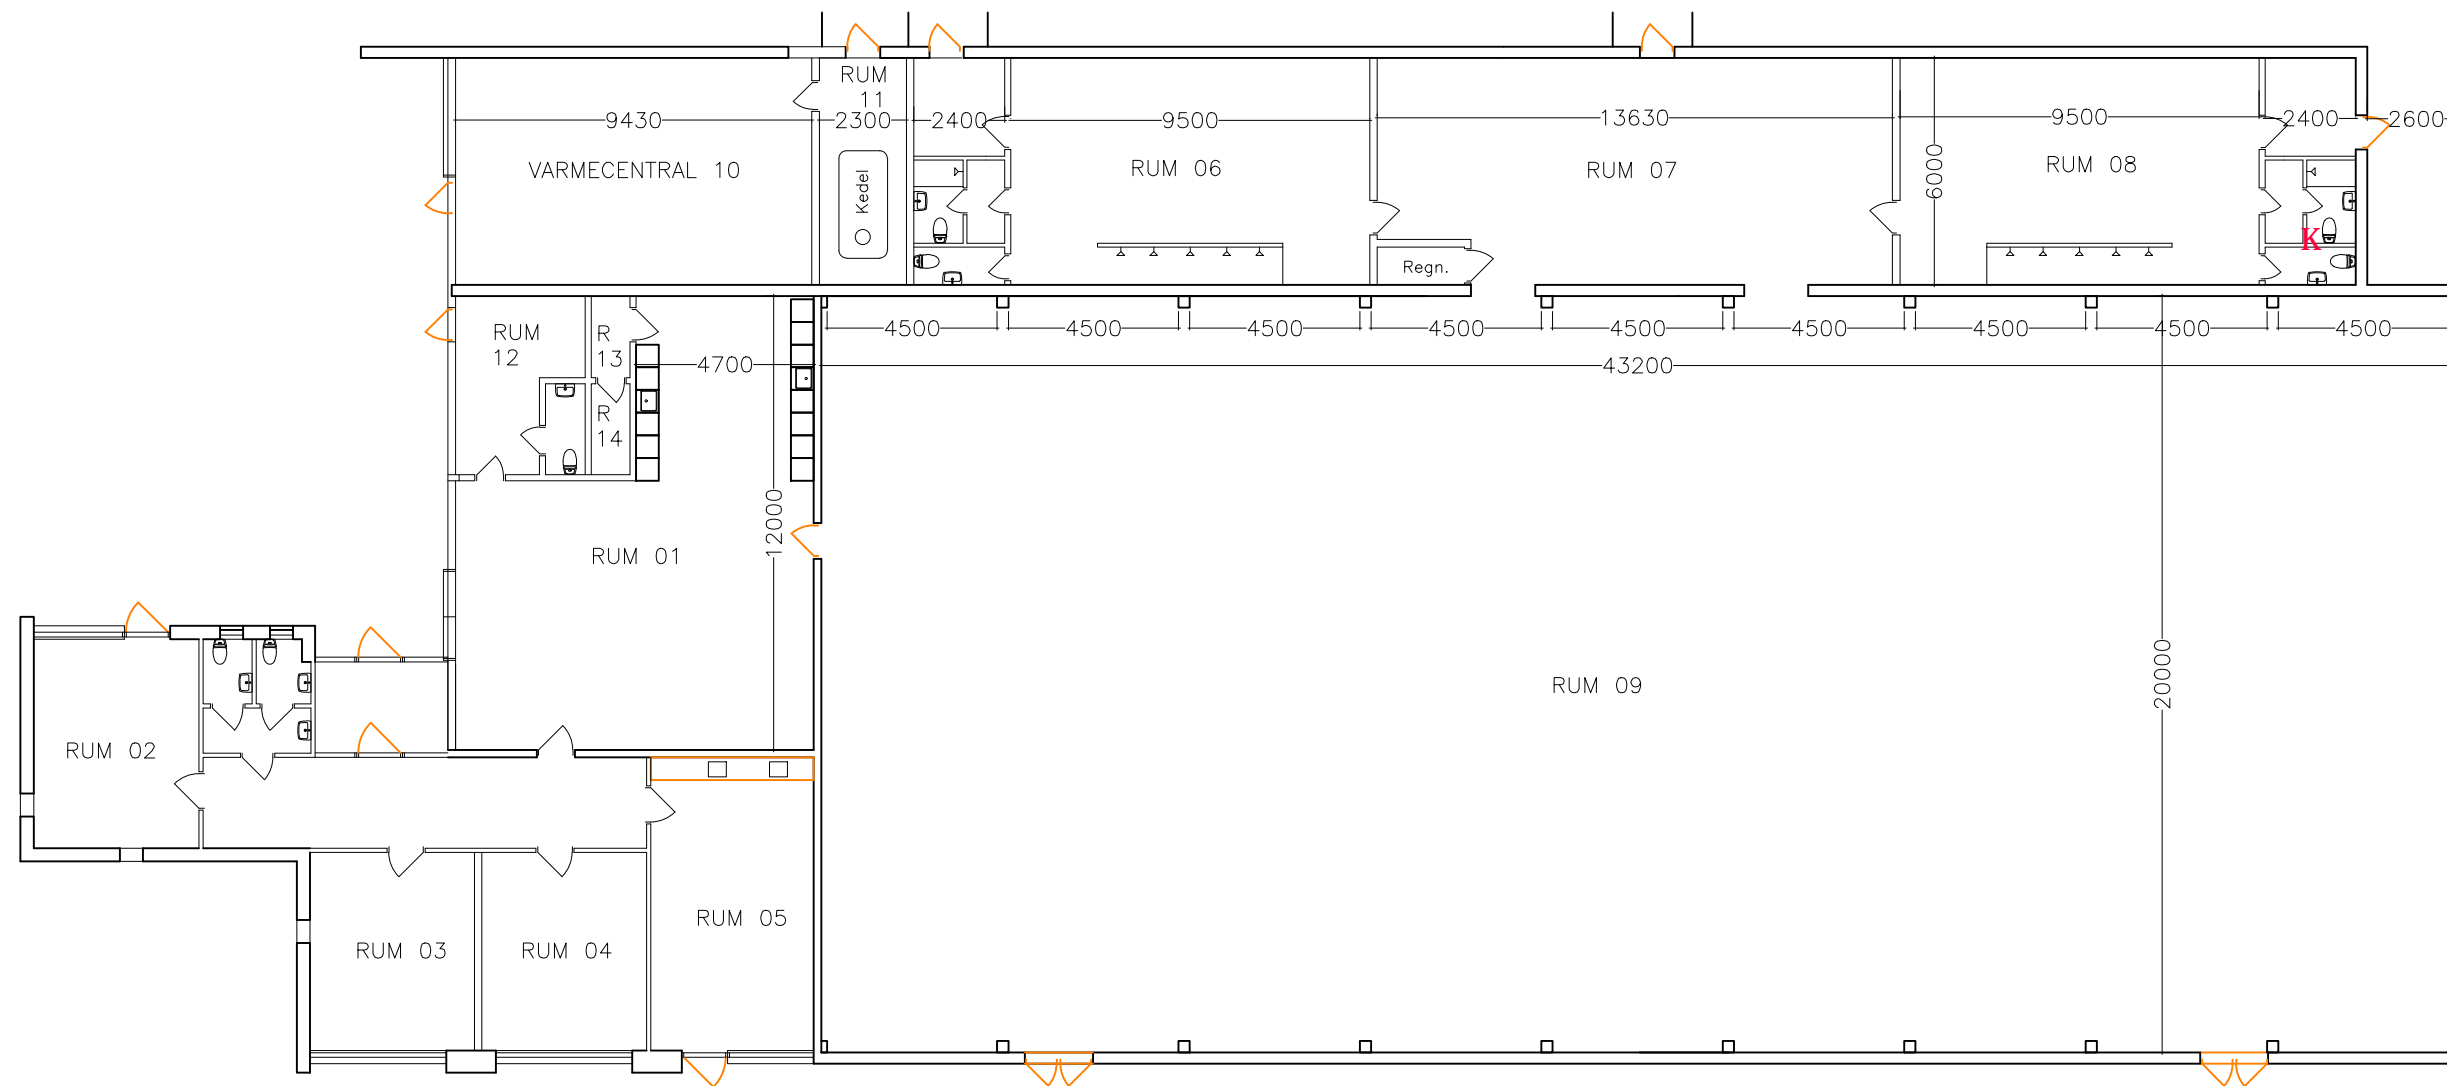

 Gribskov Kommune Rådhusvej 3, 3200 Helsingør Tlf 7249 6000 Fax 7249 8939	EJENDOMS NR.:	-
	MATR. NR.:	-
SAG : TOFTEHALLEN	EJERLAV:	Helsingør
	MÅL:	1:200
ANSVARLIG abton	EMNE : PLANTEGNING Eksisterende forhold	DATO: 13.05.2016
	RÅDGIVER: KFJEN	TEGN. NR.: 115
TEGNER: T&D		-

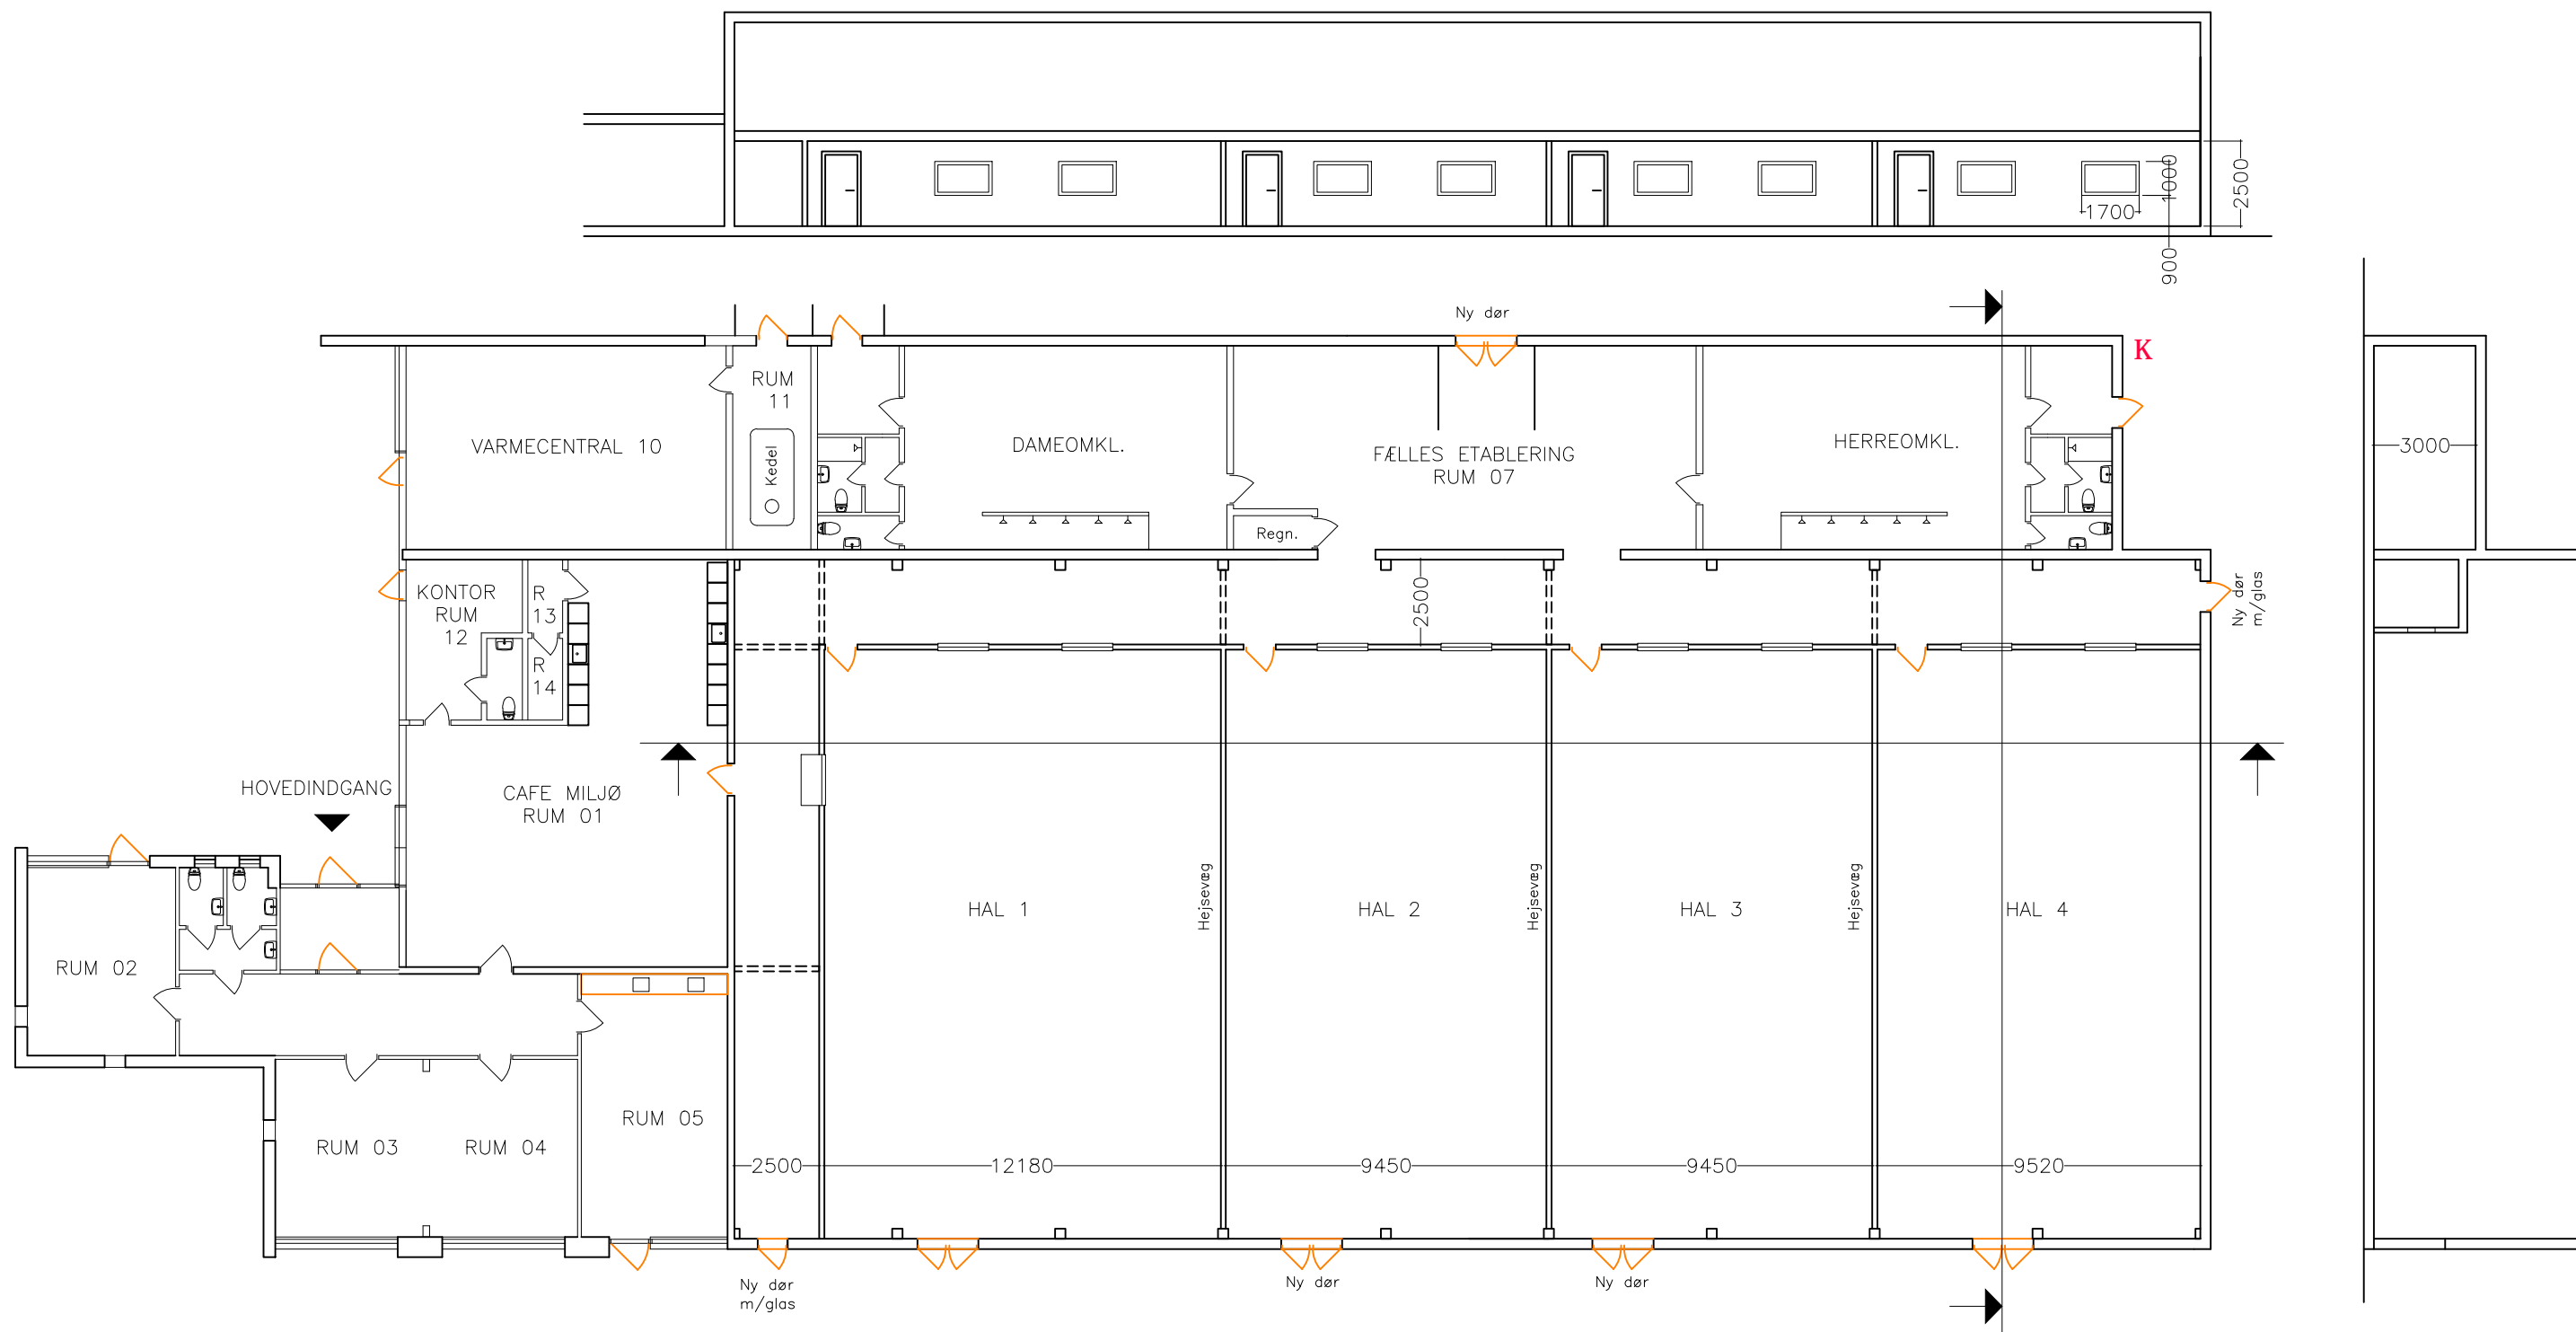

FREMTIDIG FORHOLD

 Gribskov Kommune Rådhusvej 3, 3200 Helsinge Tlf 7249 6000 Fax 7249 8939	EJENDOMS NR.:	-	
	MATR. NR.:	-	
SAG : TOFTEHALLEN	EJERLAV:	Helsinge	
	EMNE : PLANTEGNING Fremtidig forhold	MÅL:	1:200
ANSVARLIG abton	TEGNER: T&D	DATO:	17.05.2016
	RÅDGIVER: KFJEN	TEGN. NR.:	116