



EKSISTERENDE FORHOLD

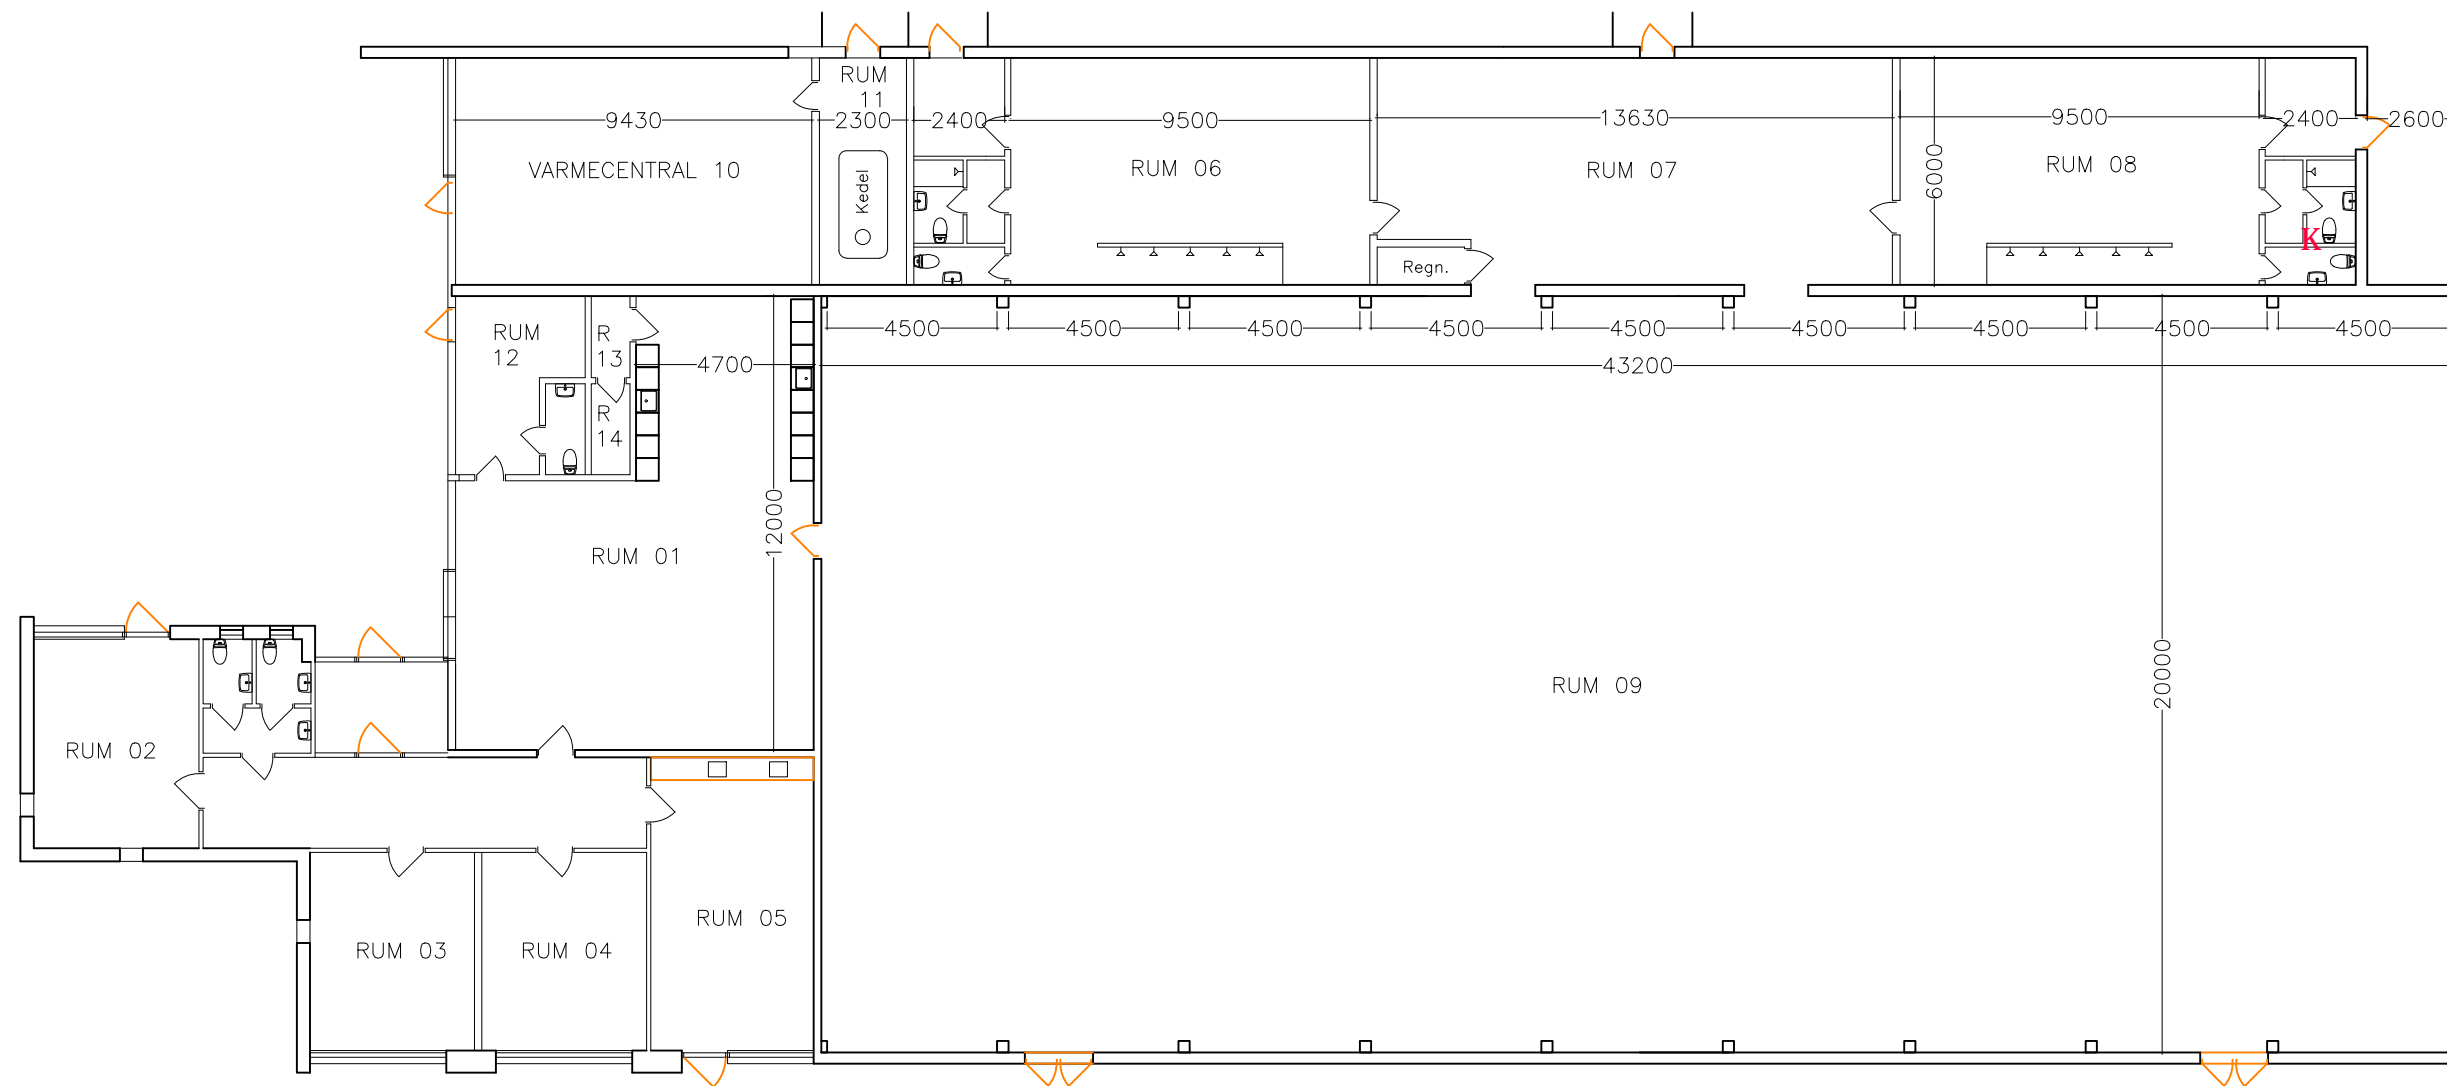

 Gribskov Kommune Rådhusvej 3, 3200 Helsingør Tlf 7249 6000 Fax 7249 8939	EJENDOMS NR.:	-
	MATR. NR.:	-
	EJERLAV:	Helsingør
SAG : TOFTEHALLEN	EMNE : PLANTEGNING Eksisterende forhold	MÅL: 1:200
ANSVARLIG abton	RÅDGIVER: KFJEN	TEGNER: T&D
		TEGN. NR.: 115

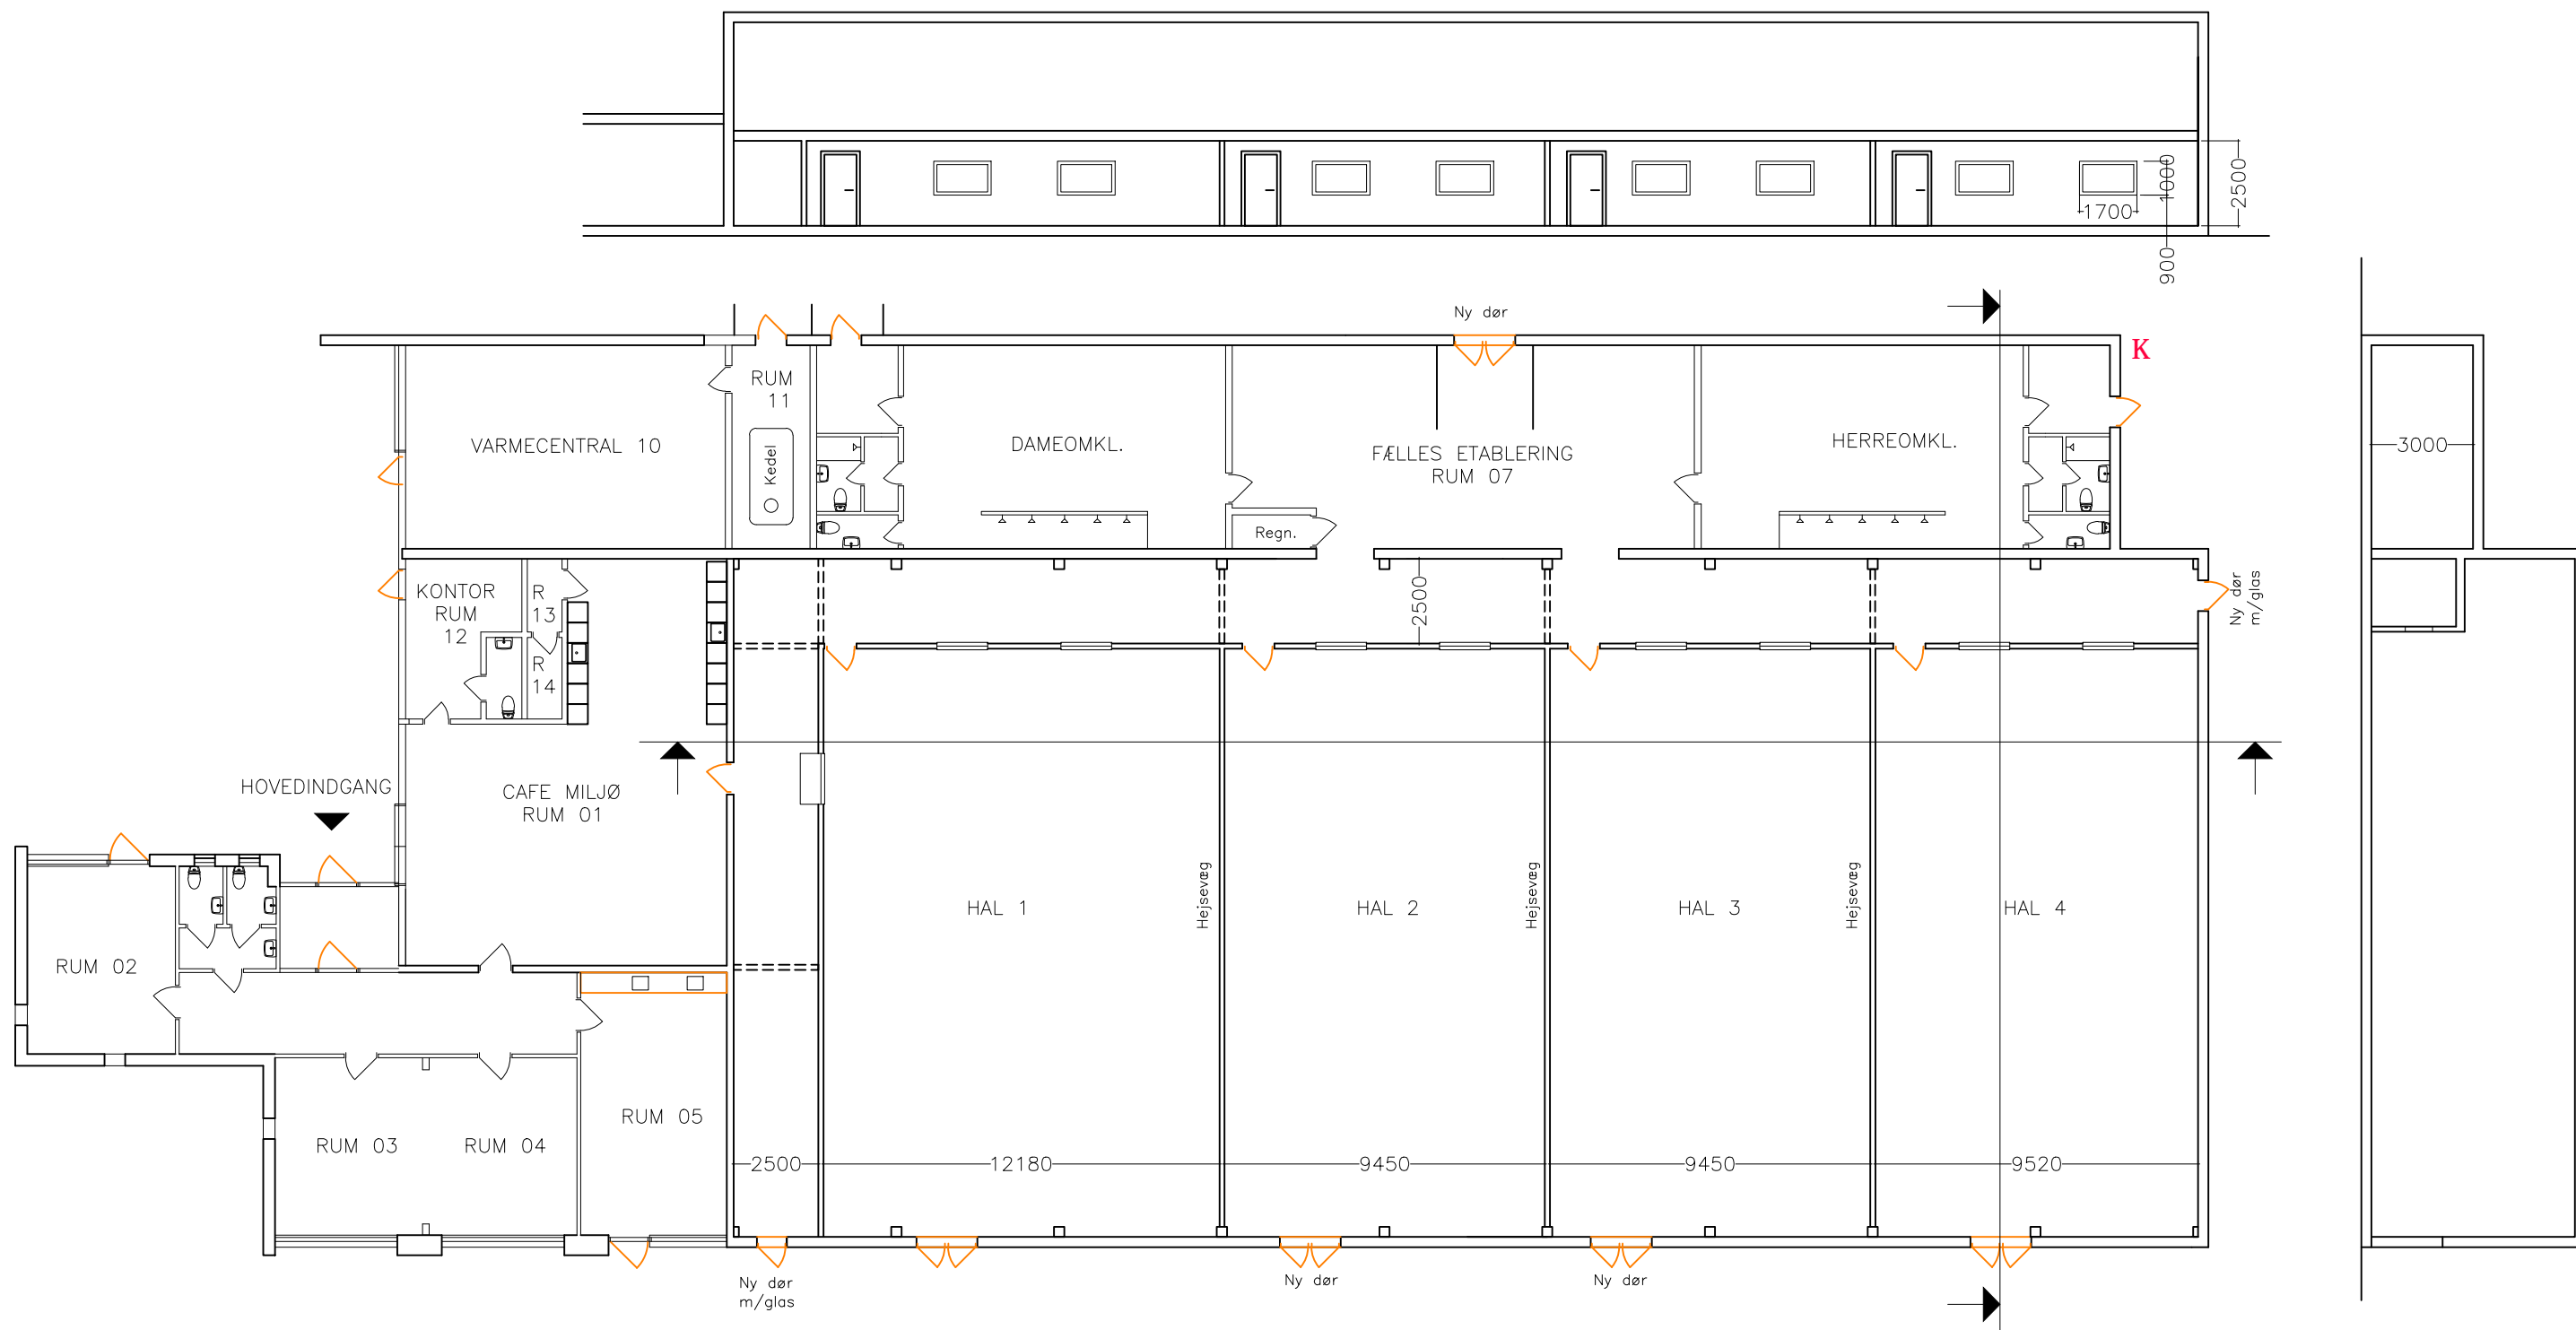

FREMTIDIG FORHOLD

 Gribskov Kommune Rådhusvej 3, 3200 Helsingør Tlf 7249 6000 Fax 7249 8939	EJENDOMS NR.:	-
	MATR. NR.:	-
SAG : TOFTEHALLEN	EJERLAV:	Helsingør
	EMNE : PLANTEGNING Fremtidig forhold	MÅL:
ANSVARLIG abton	REG. NR.:	17.05.2016
	RÅDGIVER: KFJEN	TEGN. NR.:
TEGNER: T&D		-