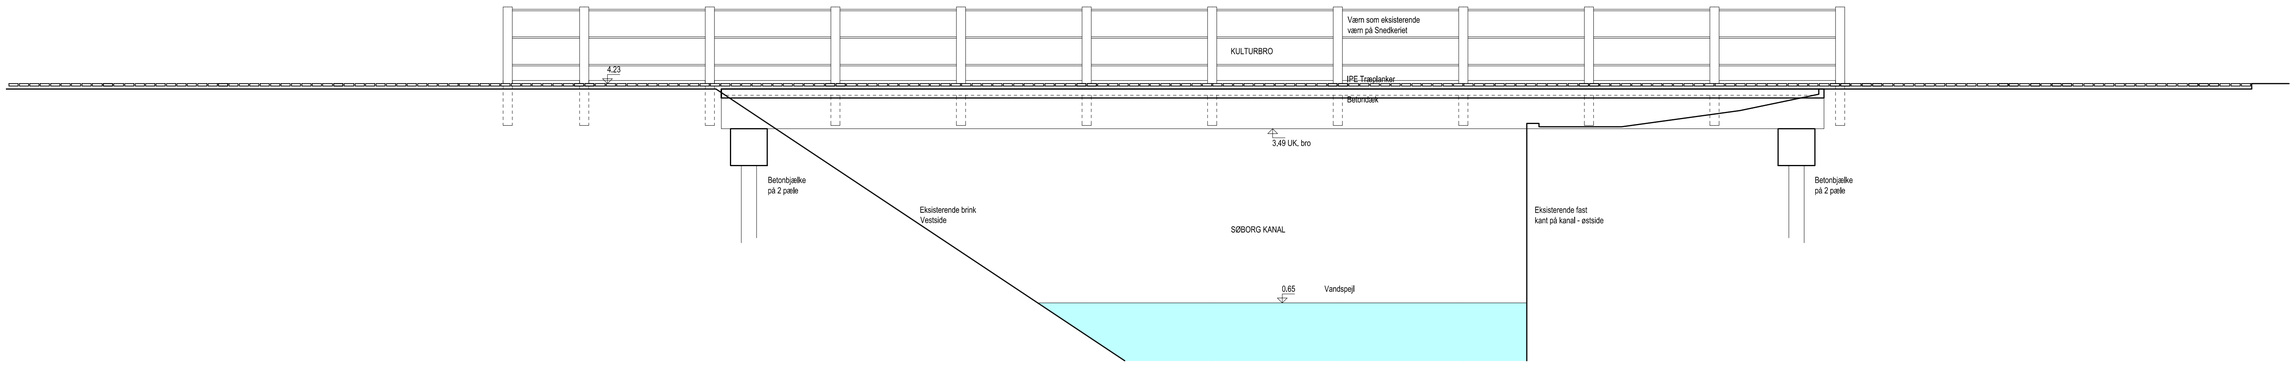

LÆNGDESNIT 1:50

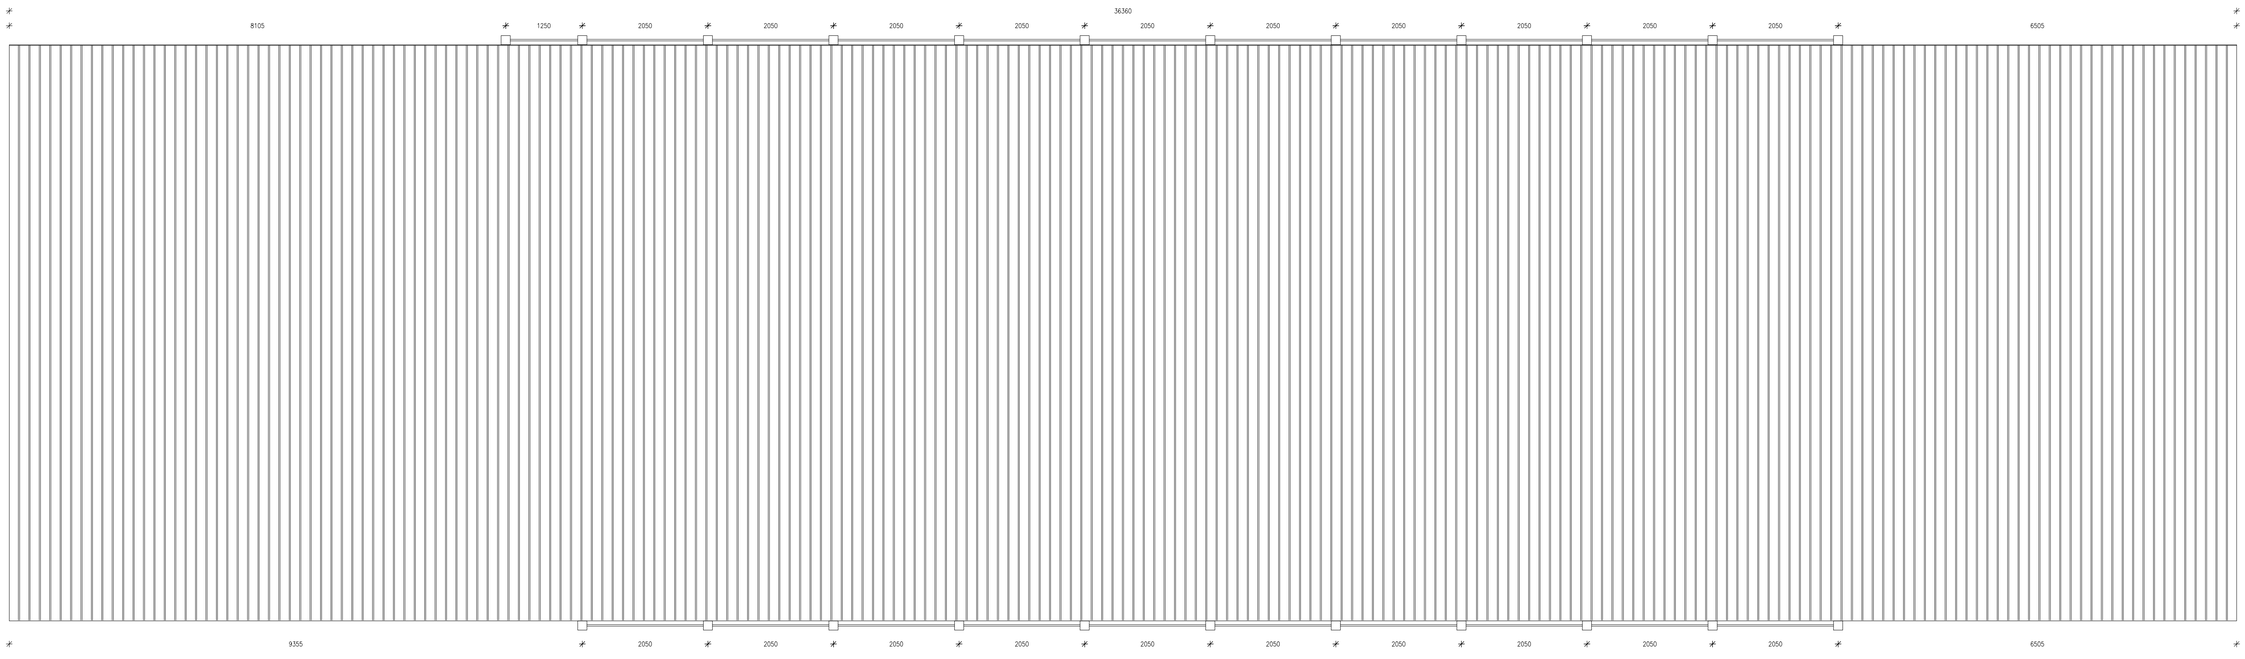

PLAN 1:50

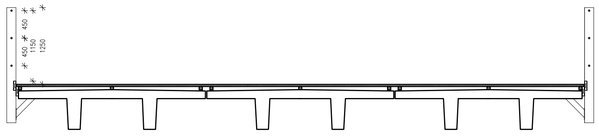

TVÆRSNIT 1:50

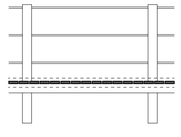

LÆNGDESNIT UDSNIT 1:50

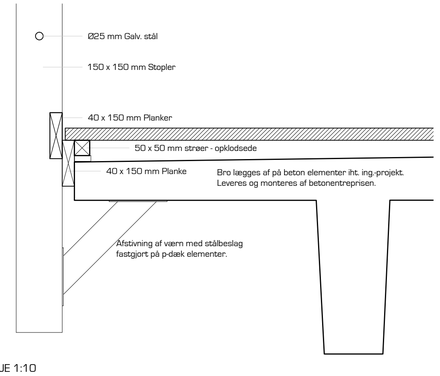

DETALJE 1:10

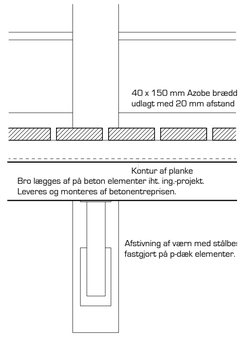

DETALJE 1:10

TEGNING NR. 1.53B

REV. B	14.03.2016	Længdesnit tilføjet	TB
REV. A	22.02.2016	Konstruktion og værn fastgørelse generelt	TB

EGB A/S, Parkvej 1, DK-3250 Gilleleje, info@kulturhavngilleleje.dk

KULTURHUSET GILLELEJE

FASE	Hovedprojekt						
SAG	KULTURHUSET GILLELEJE					**SAG NR.**	13.187
EMNE	Kulturbro						
DATO	28.08.2015	**MÅL**	1:50	**SIGN.**	LB	**KS**	**TEGNING NR.** **1.53B**

■ ARKITEKT **Skovhus Arkitekter A/S**, Vester Allé 7, 2. sal, DK-8000 Aarhus C, tel +45 4020 3232, mail@skovhusarkitekter.dk

□ LANDSKAB **Birgitte Finks Tegnestue**, Nybyvej 45, DK-4340 Tølløse, tel +45 5918 6162, bf@fink-land.dk

□ INGENIØR **Grontmij A/S**, Færgevej 2, DK-3600 Frederikssund, tel +45 4731 1080, frank.lemb@grontmij.dk

SKOVHUS ARKITEKTER

Grontmij