

Rev.: af d.

Annisse Rækkehus

Bygherre.: Lars Kirstensen

Emne: 3D - Foreløbig

Mål:


Dato: 08/14/15

Sags nr. 2588

A(X)2.05



Alle mål, koter og arealangivelser er relative og skal derfor oplæses som vejledende samt kontrolleres på stedet

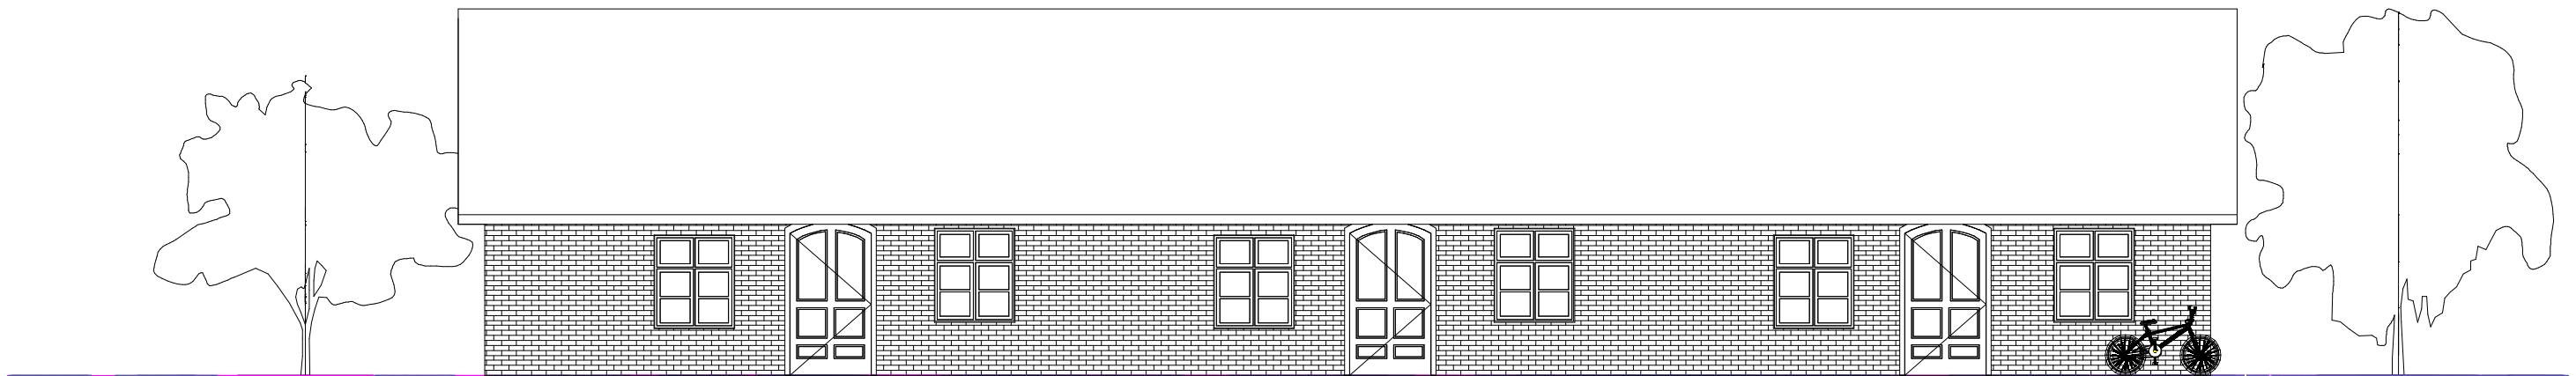

Rev.: af d.

Annisse Rækkehus

Bygherre.: Lars Kirstensen


Emne: Facade Nord - Foreløbig

Dato: 05/07/11

Mål: 1 : 100

Sags nr. 2588

A(X)2.01

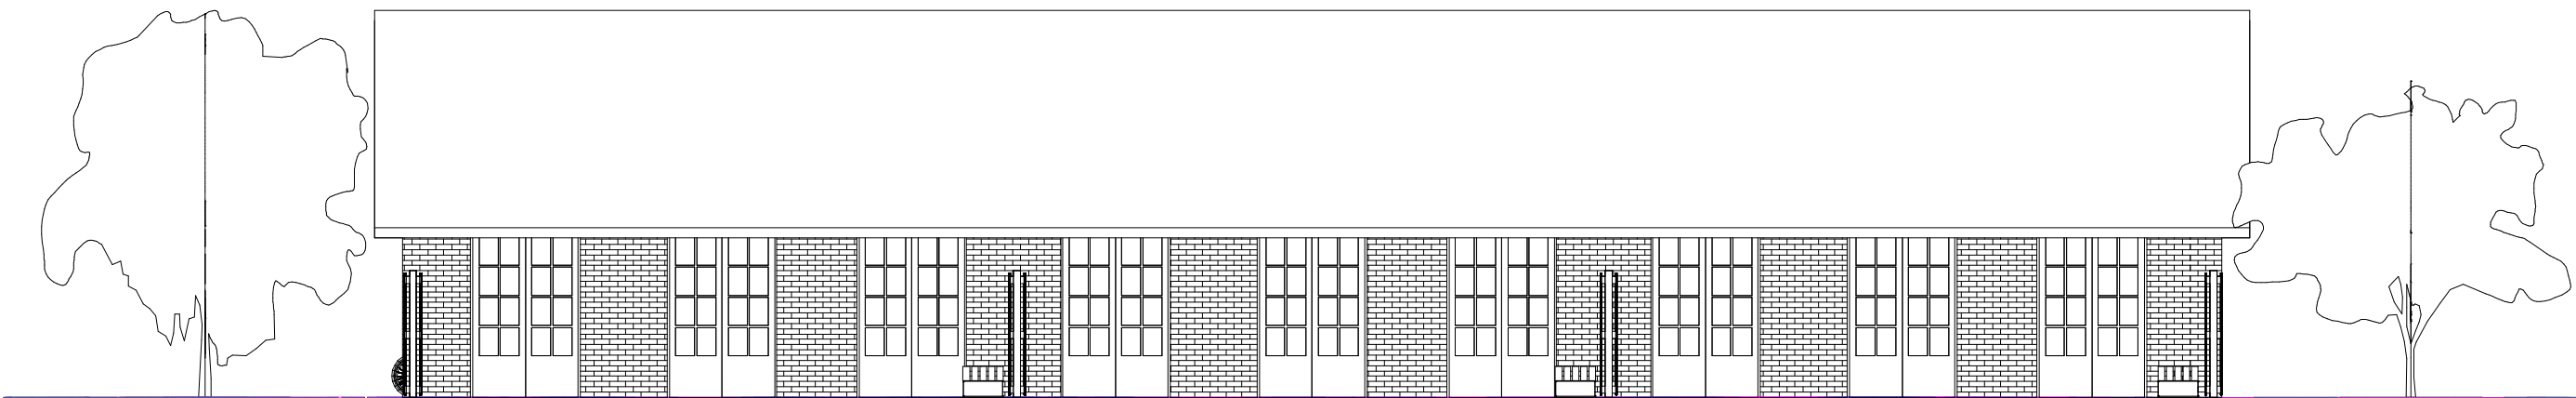

Rev.: af d.

Annisse Rækkehus

Bygherre.: Lars Kirstensen

Emne: Facade Syd - Foreløbig

Dato: 05/07/11

Mål: 1 : 100

Sags nr. 2588

A(X)2.02