

Denne tegning forbliver vor ejendom.  
 I henhold til lov, må kopiering og  
 overdragelse til 3. mand  
 ikke ske uden vor skriftlige samtykke.  
 Overtrædelse heraf vil medføre  
 sagsanlæg med krav om erstatning.



JD-Byg - Søndergade 27 - 8740 Brædstrup - tlf.: +45 7575 2247 fax: +45 7575 2237  
 www.jdbyg.dk - info@jdbyg.dk

Byggesagsnr.:  
**Projekt nummer**  
 Tegningsnr.:  
**1.01**

**Situationsplan**

Bygherre: Bygherre



Lev. adr. Lev. adr.

Kontakt nr.: Bygherres telefonnr

Dato: 13-02-15

Målestok: 1 : 750

Init.: FJ

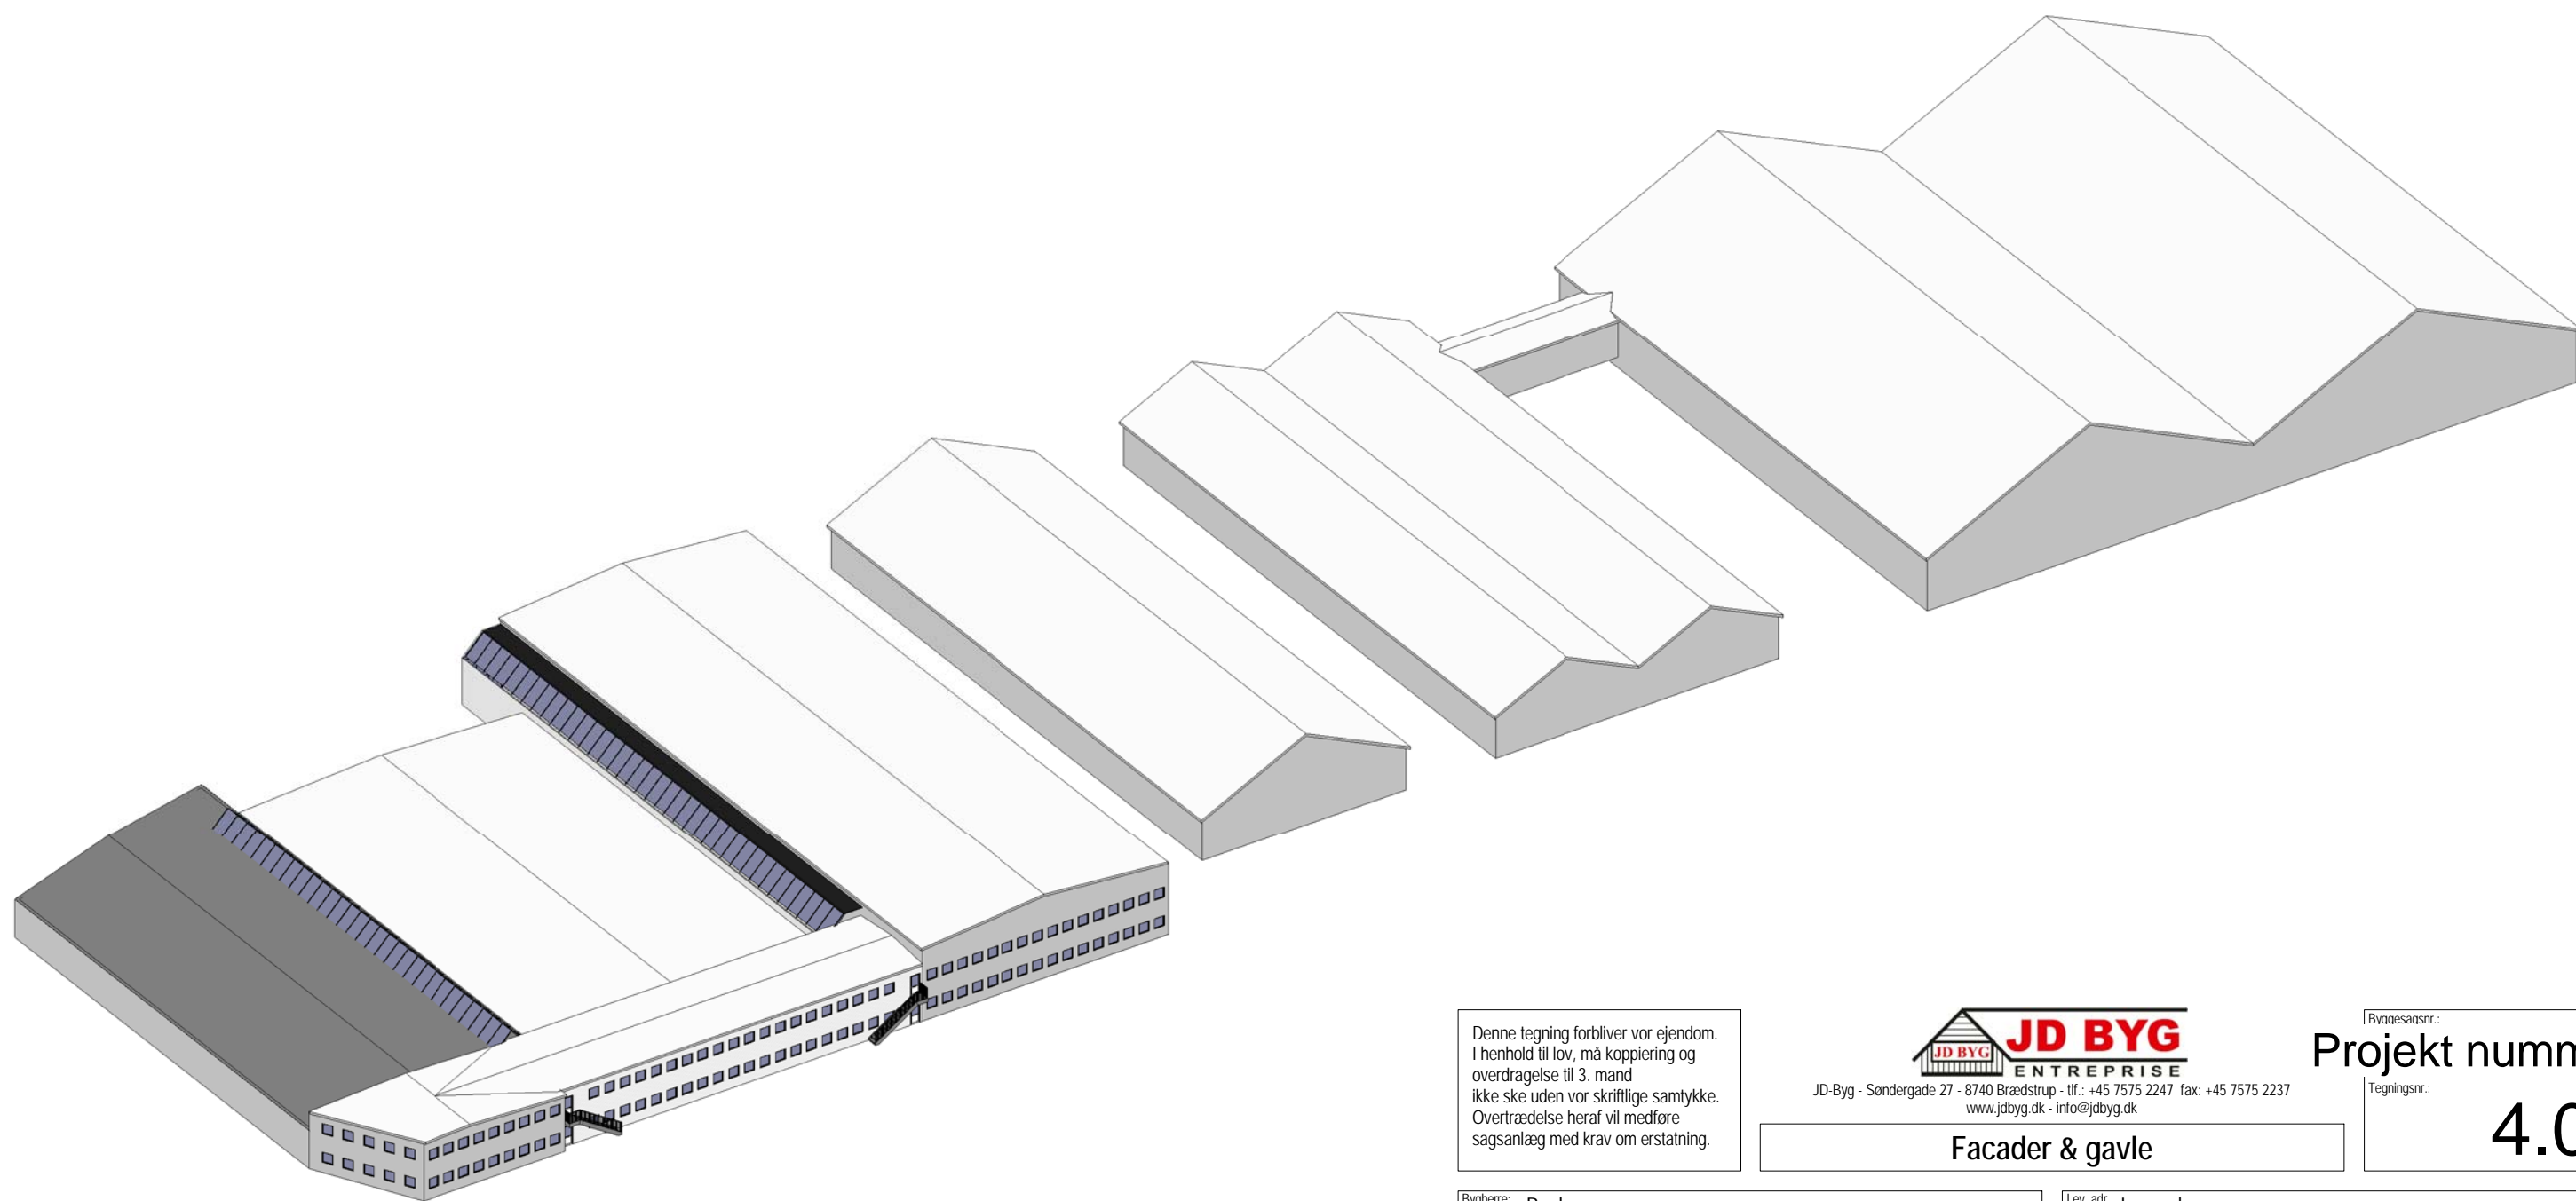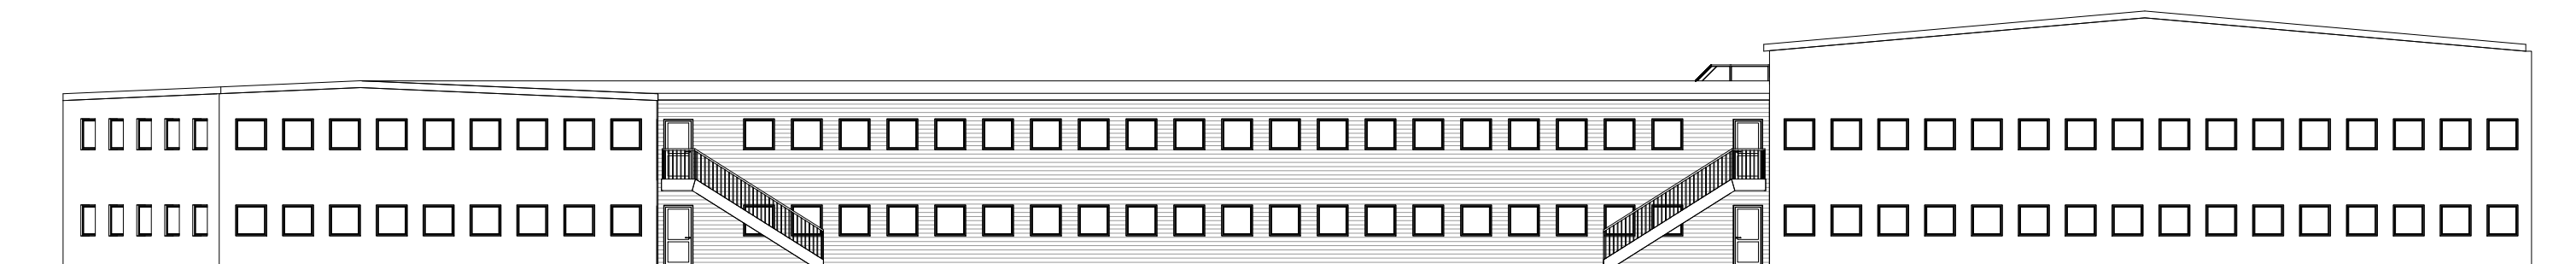

Denne tegning forbliver vor ejendom.  
 I henhold til lov, må kopiering og  
 overdragelse til 3. mand  
 ikke ske uden vor skriftlige samtykke.  
 Overtrædelse heraf vil medføre  
 sagsanlæg med krav om erstatning.



JD-Byg - Søndergade 27 - 8740 Brædstrup - tlf.: +45 7575 2247 fax: +45 7575 2237  
 www.jdbyg.dk - info@jdbyg.dk

Byggesagsnr.:  
**Projekt nummer**  
 Tegningsnr.:  
**4.01**

**Facader & gavle**

Bygherre: Bygherre

Lev. adr. Lev. adr.


Kontakt nr.: Bygherres telefonnr

Dato: 12-02-15

Målestok: 1 : 225

Init.: FJ

3.01

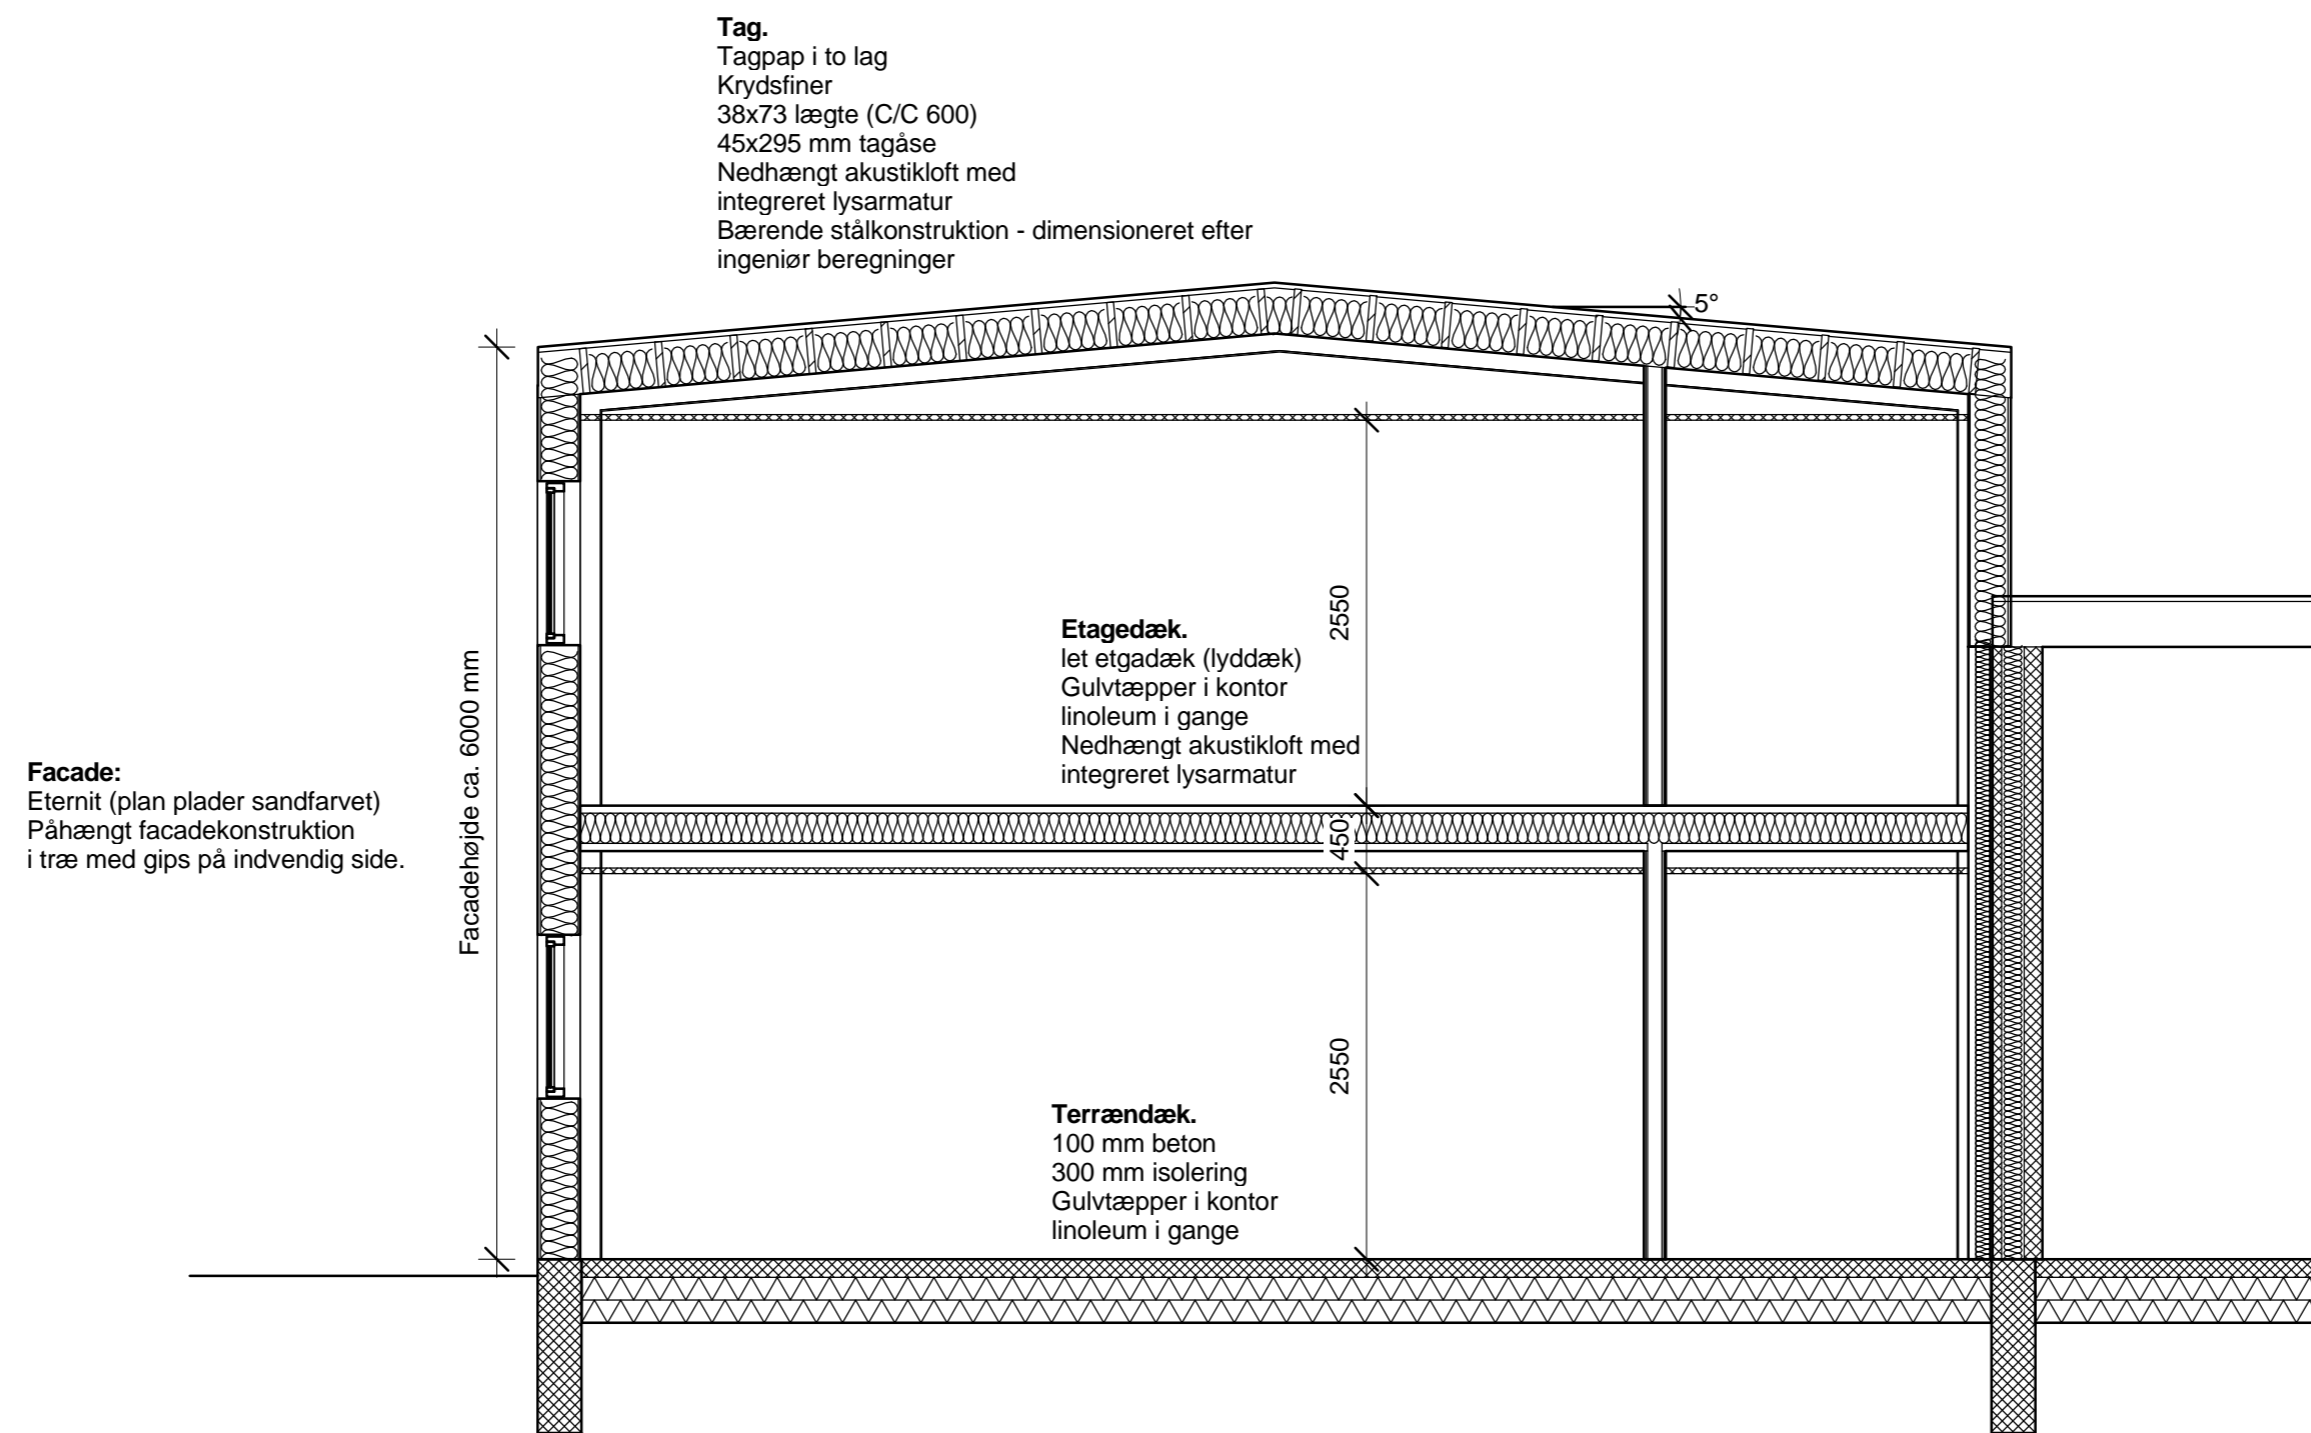

Denne tegning forbliver vor ejendom. I henhold til lov, må kopiering og overdragelse til 3. mand ikke ske uden vor skriftlige samtykke. Overtrædelse heraf vil medføre sagsanlæg med krav om erstatning.



JD-Byg - Søndergade 27 - 8740 Brædstrup - tlf.: +45 7575 2247 fax: +45 7575 2237  
www.jdbyg.dk - info@jdbyg.dk

Snit

Projekt nummer

3.01

Bygherre: Bygherre


Lev. adr: Lev. adr.

Kontakt nr.: Bygherres telefonnr

Dato: 18-02-15

Målestok: 1 : 50

Til: FJ

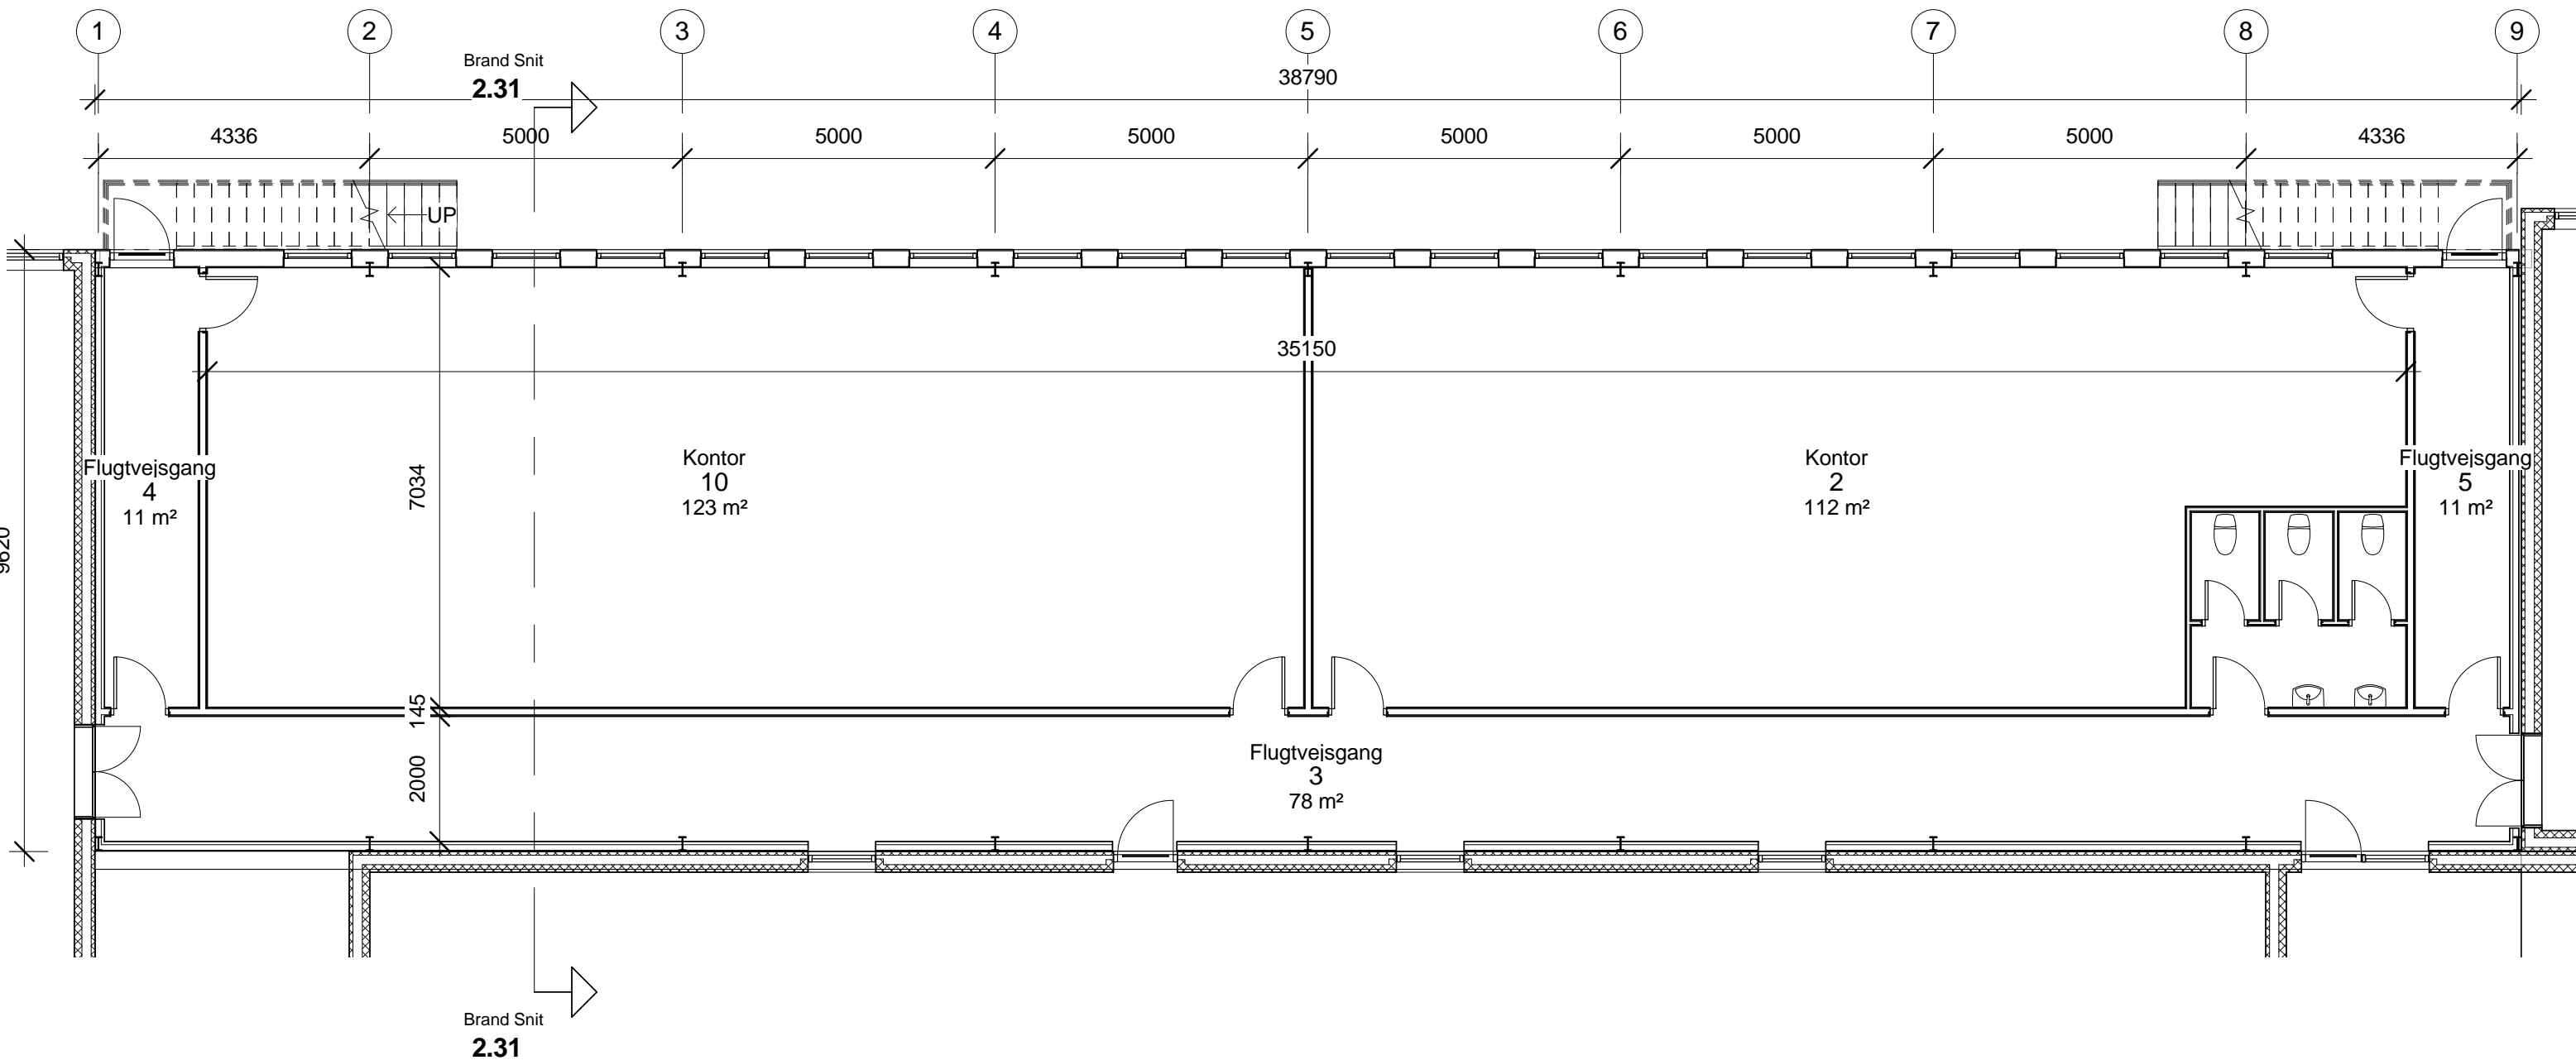

Denne tegning forbliver vor ejendom. I henhold til lov, må kopiering og overdragelse til 3. mand ikke ske uden vor skriftlige samtykke. Overtrædelse heraf vil medføre sagsanlæg med krav om erstatning.



JD-Byg - Søndergade 27 - 8740 Brædstrup - tlf.: +45 7575 2247 fax: +45 7575 2237  
www.jdbyg.dk - info@jdbyg.dk

Byggesagsnr.:  
**Projekt nummer**  
Tegningsnr.:  
**2.21**

**Stueplan**

Bygherre: Bygherre


Lev. adr. Lev. adr.

Kontakt nr.: Bygherres telefonnr

Dato: 19-02-15

Målestok: 1 : 100

Init.: FJ

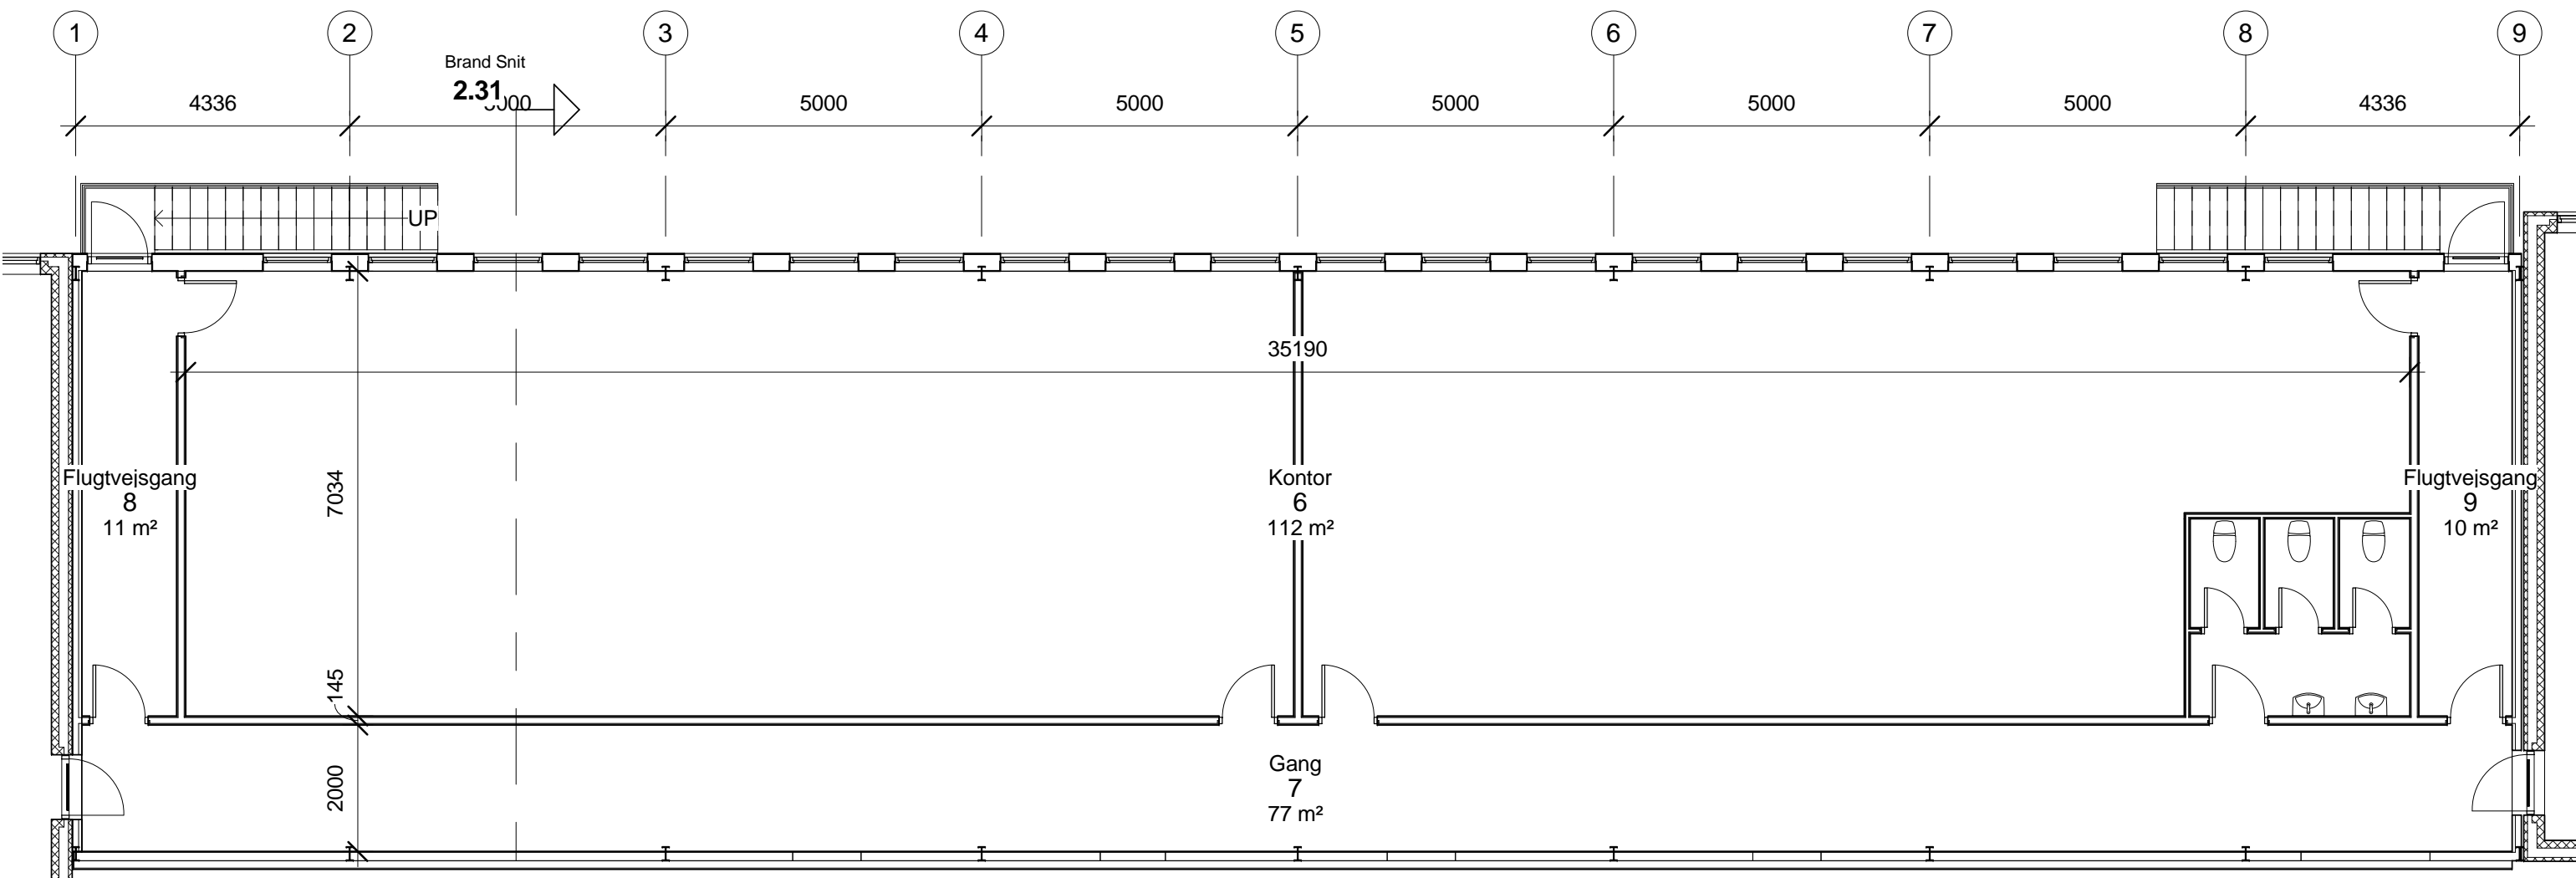

Brand Snit  
2.31

Denne tegning forbliver vor ejendom. I henhold til lov, må kopiering og overdragelse til 3. mand ikke ske uden vor skriftlige samtykke. Overtrædelse heraf vil medføre sagsanlæg med krav om erstatning.



JD-Byg - Søndergade 27 - 8740 Brædstrup - Tlf.: +45 7575 2247 fax: +45 7575 2237  
www.jdbyg.dk - info@jdbyg.dk

Byggesagsnr.:  
**Projekt nummer**  
2.22  
Tegningsnr.:

1. sal

Bygherre: Bygherre

Lev. adr. Lev. adr.

Kontakt nr.: Bygherres telefonnr

Dato: 19-02-15

Målestok: 1 : 100

init.: FJ