
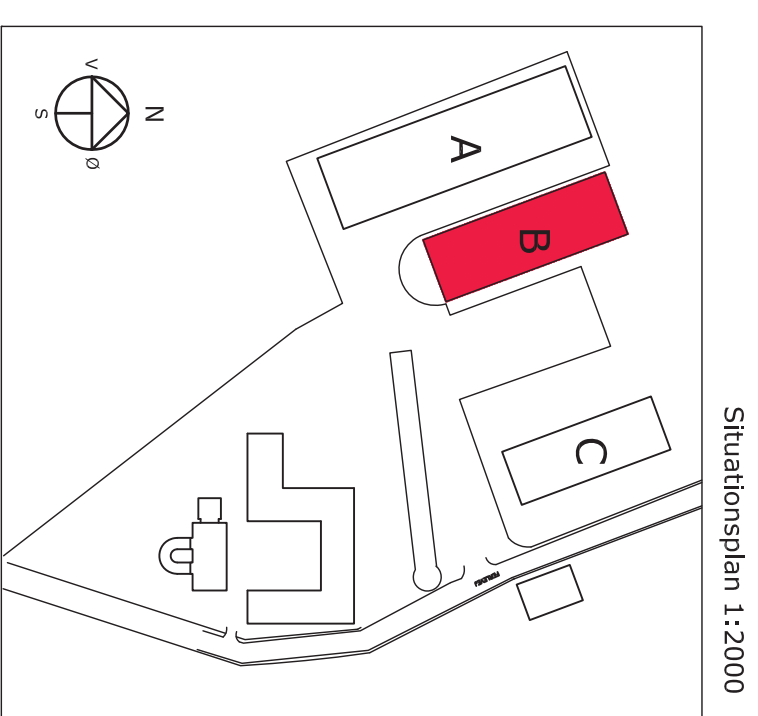


BESKRIVELSE:

- Bygning opført i år 1988.
- Opdeles til 7 lejligheder på max.100m<sup>2</sup>
- Ydervæg: Dobbeltmuret m/150mm isolering.
- Tag: Eternit tag m/275mm Isolering.
- Gulv: Trægulve m/250mm Isolering.
- Prefabr. Temo døre og vinduer.
- Opvarmning: Gulvvarme.

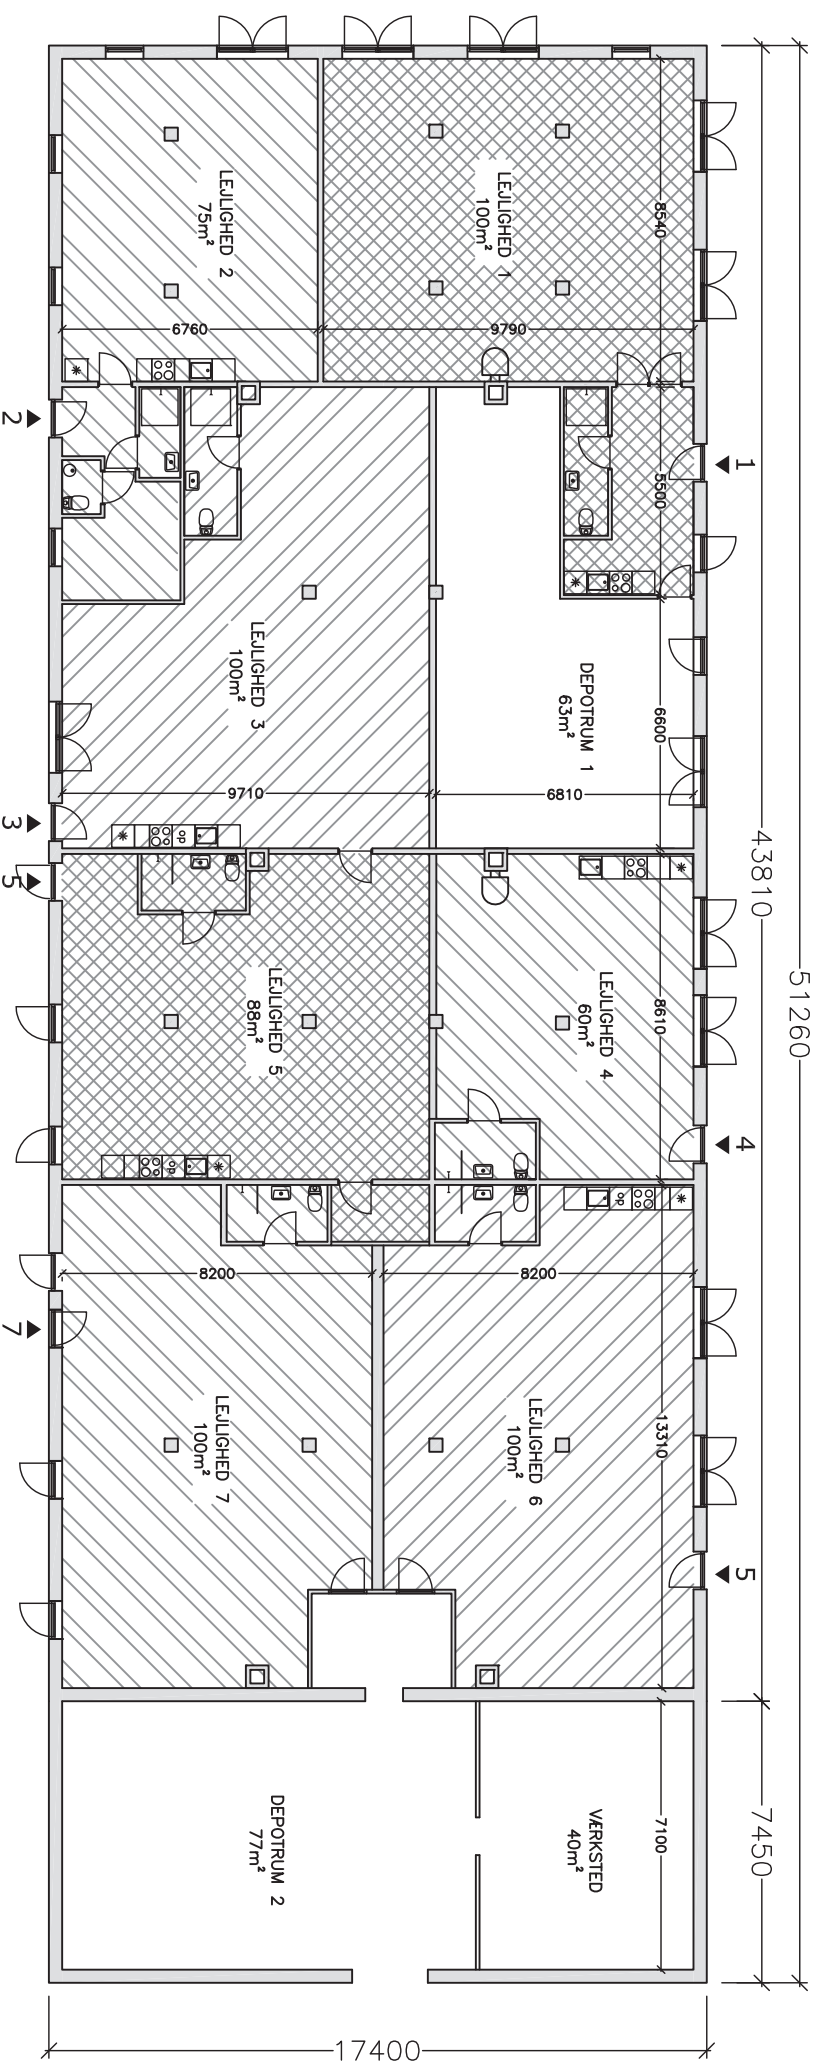

7 FERIELEJLIGHEDDER

Sophienlund Allé 4, Dragstrup  
3250 Gilleleje

Matr.Nr.: 1b mfl, Ferle by

Dato: 04.09.2014

Mål: 1:200