
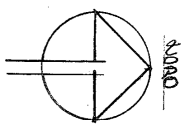


SITUATIONSBILAG VÅR 1: 2000

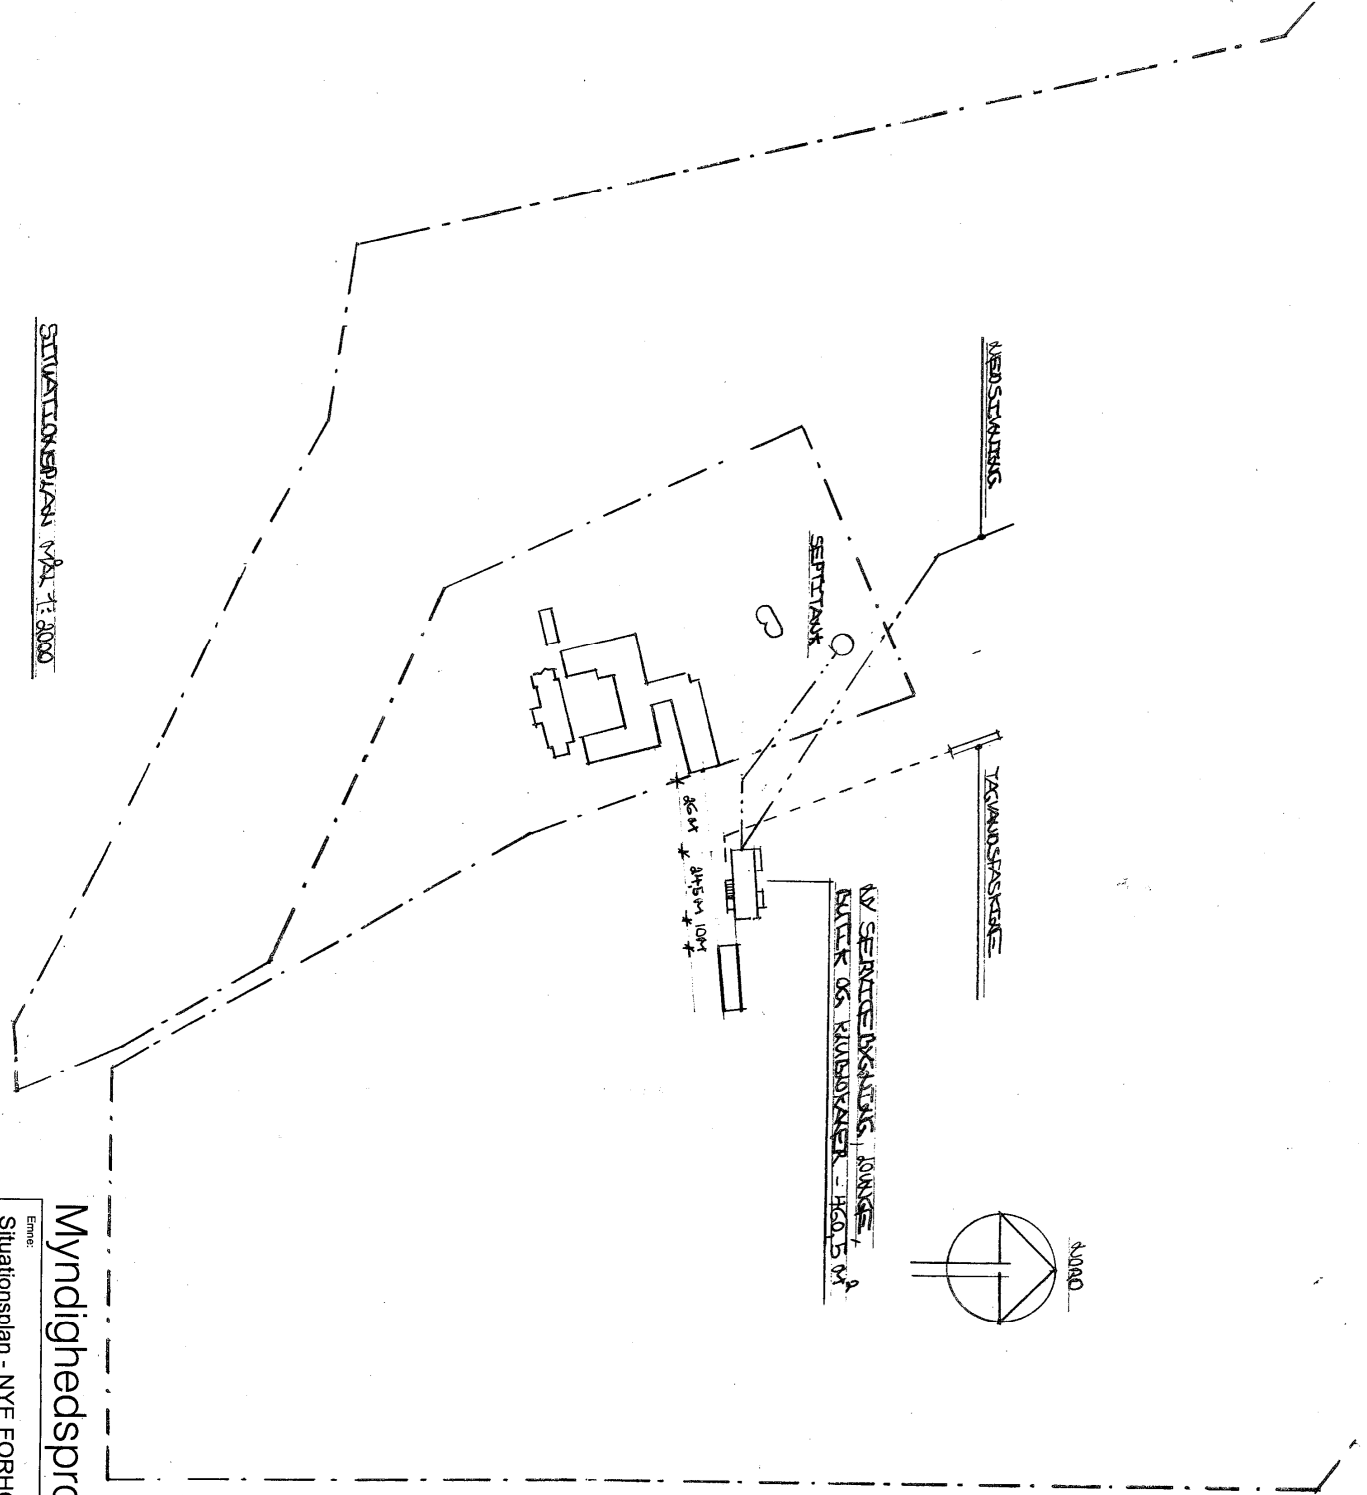

AREALER: STUE OG 1.SAL
 STUE ETAGE 846,5 M²
 1.SAL ETAGE 814,0 M²
 I ALT SAMMEST AREAL 1660,5 M²

Myndighedsprojekt - 2014.10.09

Passerbakgård
 Bregnerødvej 35
 3250 Gilleleje
 Matr. nr. 1m Passerbæk Gde., Søborg

Emne:		Situationsplan - NYE FORHOLD		Tegn. nr.:		A-1-99-1-01	
Udført:	Kontor:	Godkendt:	Sag nr.:	Fileravn:	Mål:	Date:	
PI	PI	MC	...	A-1-99-1-01.dwg	1:2000	09.10.2014	

<input type="checkbox"/> Bygherre:	Passerbakgård A/S, Bregnerødvej 35, 3250 Gilleleje	Tlf. 4913 2939
<input checked="" type="checkbox"/> Arkitekt:	IC Arkitekter A/S, Høfken 26, 1. sal, 2730 Herlev	Tlf. 7020 2194 - icarkitekter.dk

A-1-99-1-01