Udsholt Byvej 11E + 11F, Græsted

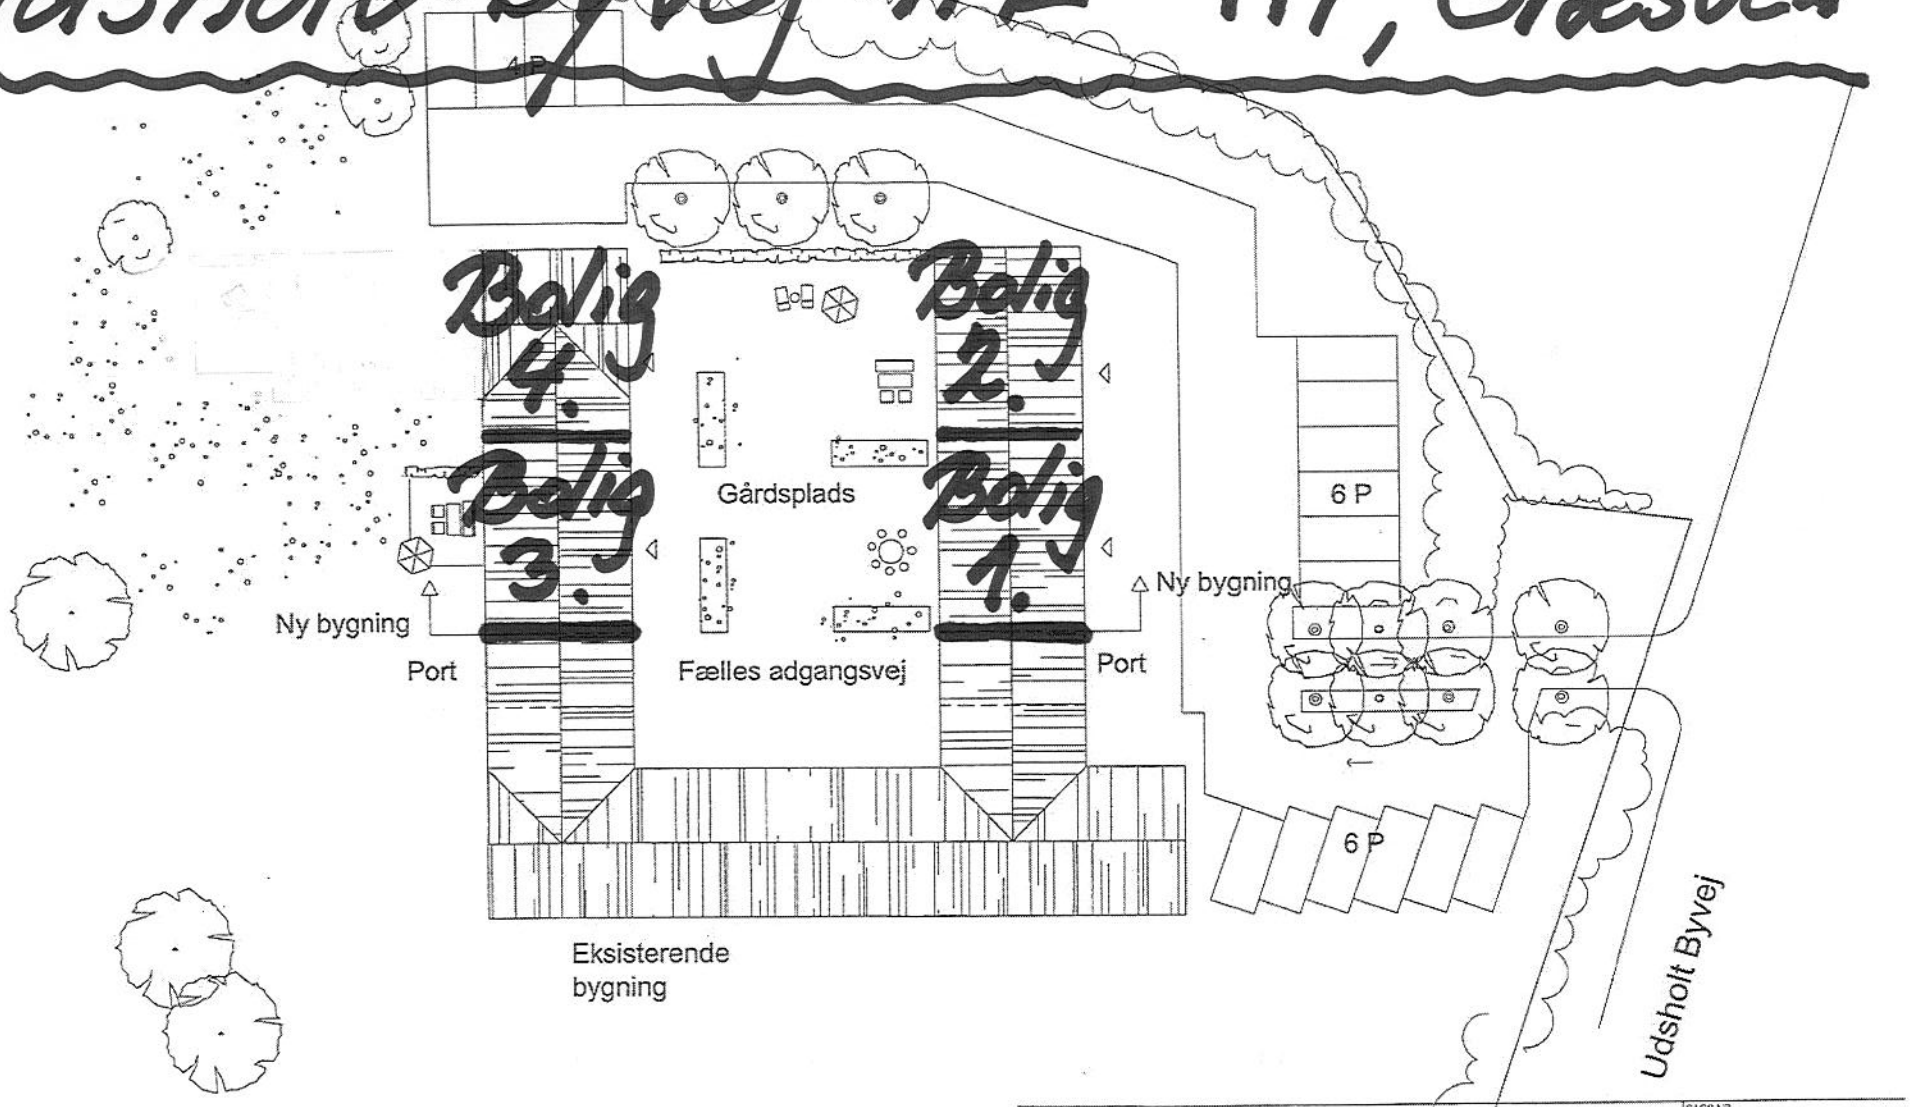

SAG: RØRHAVEGÅRD UDSHOLT BYVEJ 11, GRÆSTED			SAGS NR.
EMNE: SITUATIONSPLAN			TEGN. NR. 1-02
			DATO 30.08.2012
MÅL 1:250	TEGNET AF:	KONTROL AF: PS	REV. DATO

ARKITEKTGRUPPEN 3D APS ARKITEKTER MAA
STENGADE 75 * DK 3000 HELSINGØR TLF 3585 1272 WWW.3D-ARKITEKTER.DK E-MAIL 3D@3D-ARKITEKTER.DK